

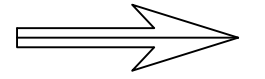


SPECIALIST	NUME	SEMĂTURĂ	CERINȚA		
EXPERT TEHNIC			A4, B2, D	Raport de expertiză nr. ____ / ____	
VERIF. TEHNIC				Referat de verificare nr. ____ / ____	
PROIECTANT GENERAL: S.C.Bimcom Invest S.R.L. <small>str. Mihai Viteazu nr.24, localitatea Mocira., jud. Maramures;</small>		PROIECTANT SPECIALITATE: Kim Consulting&Design SRL <small>Str. Urusagului 32K, Floresti, jud.Ciuj, CUI: 41475872; Tel:0768 892 353</small>		Beneficiar:	Primăria Orasului Somcuta Mare judetul Maramures
				Titlu proiect:	Modernizarea Infrastructurii de acces agricol, in orasul Somcuta Mare, judetul Maramures
SPECIALIST	NUME	SEMĂTURĂ	Scara:	Titlu planșă:	Proiect nr. 16 - 2023
ȘEF PROIECT	Ing. Cristina Spanu	<i>Spanu</i>	-		Faza: S.F.
PROIECTANT	Ing. Monica Tonca	<i>Tonca</i>	Data:		Planșa nr. PI 01
DESENAT	Ing. Monica Tonca	<i>Tonca</i>	12.2023		


PLAN DE SITUATIE

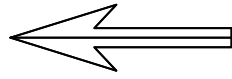

Inceput proiect Drum 1
Drum agricol Ciolt-Buciumi-Hovrila

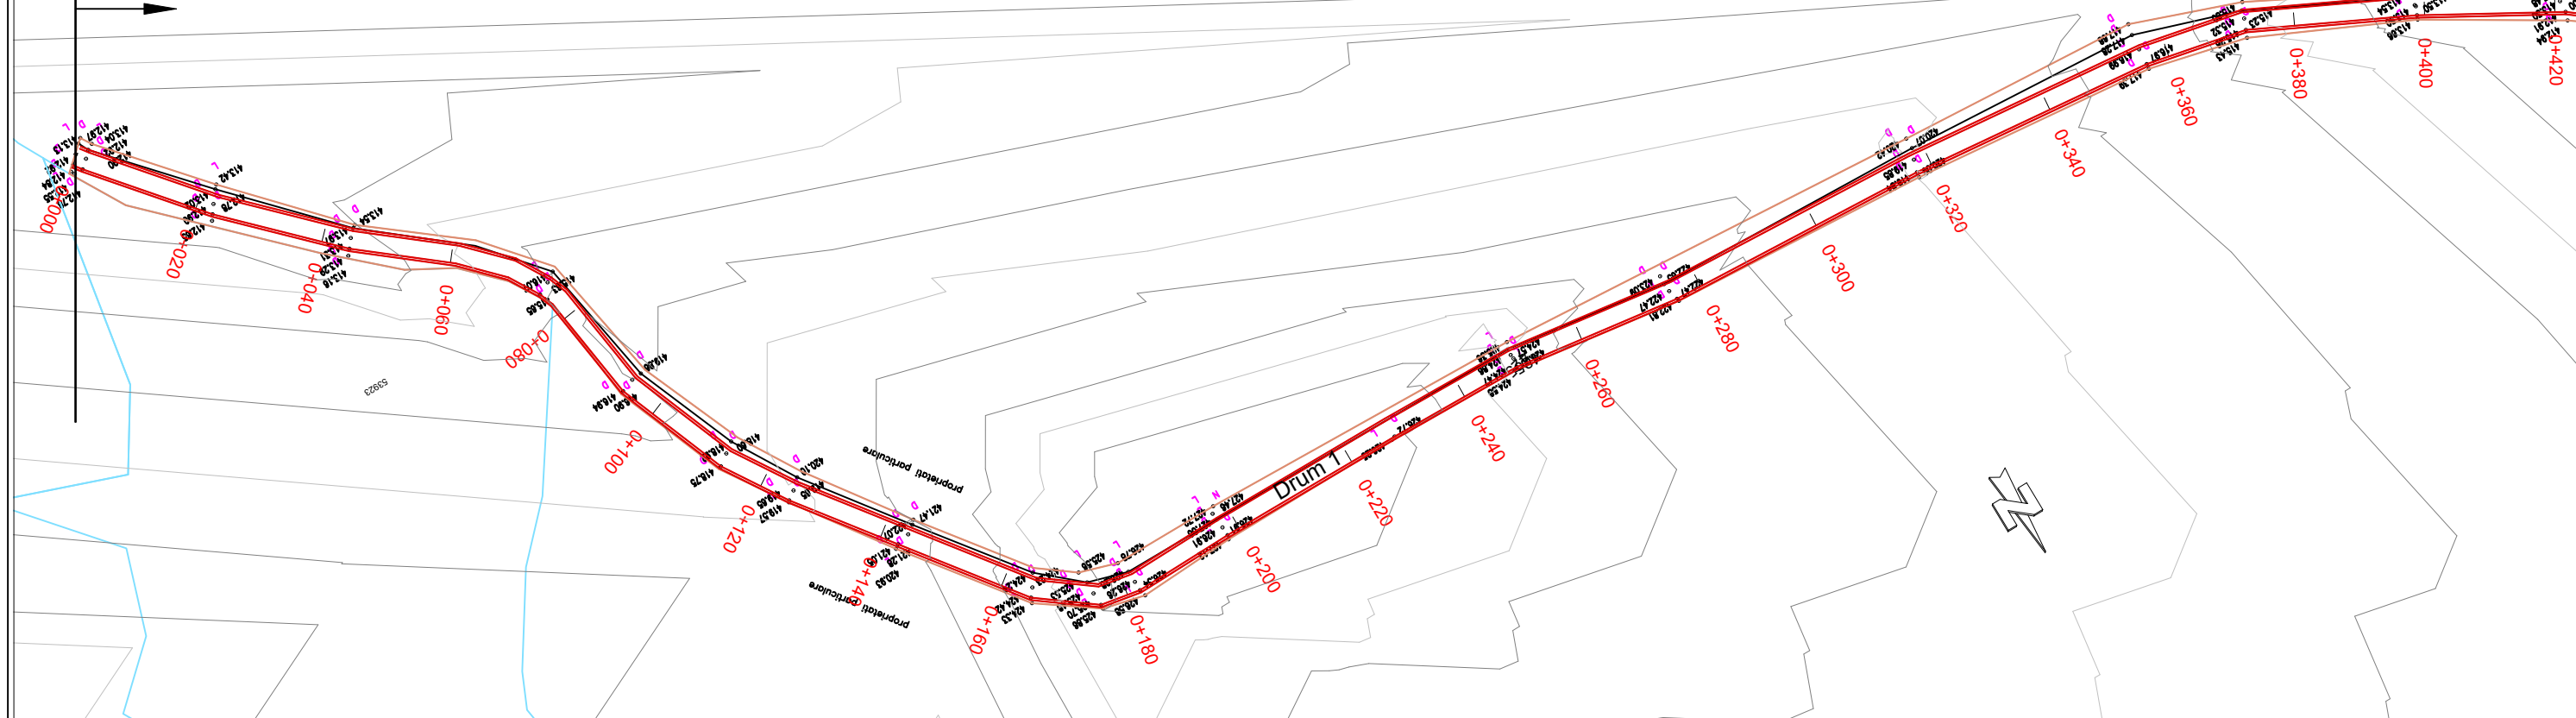

PLAN CHEIE

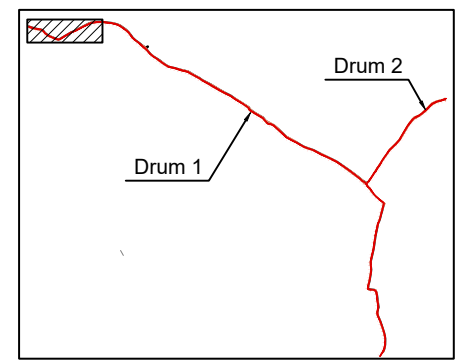

Situatia existenta:




- Margine drum existent
- Limita cadastrala
- Alte situatii existente

Situatia proiectata:


- Carosabil

SPECIALIST	NUME	SEMNĂTURĂ	CERINȚA			
EXPERT TEHNIC			A4, B2, D	Raport de expertiză nr. ____ / ____		
VERIF. TEHNIC				Referat de verificare nr. ____ / ____		
PROIECTANT GENERAL: S.C.Bimcom Invest S.R.L. <small>str. Mihai Viteazu nr.24, localitatea Mocira., jud. Maramures;</small>		PROIECTANT SPECIALITATE: Kim Consulting&Design SRL <small>Str. Unusagului 32K, Floresti, jud.Cluj, CUI: 41475872; Tel:0768 892 353</small>		Beneficiar:	Primăria Orasului Somcuta Mare judetul Maramures	
				Proiect nr.:	16 - 2023	
SPECIALIST	NUME	SEMNĂTURĂ	Scara:	Titlu proiect:	Modernizarea Infrastructurii de acces agricol, in orasul Somcuta Mare, judetul Maramures	
ȘEF PROIECT	Ing. Cristina Spanu	<i>Spanu</i>	1:1000		Faza: S.F.	
PROIECTANT	Ing. Monica Tonca	<i>Tonca</i>	Data:	Titlu planșă:	Plan de situatie - Drum agricol Ciolt-Buciumi-Hovrila	
DESENAT	Ing. Monica Tonca	<i>Tonca</i>	12.2023			
					Planșa nr.:	PS 01

PLAN DE SITUATIE

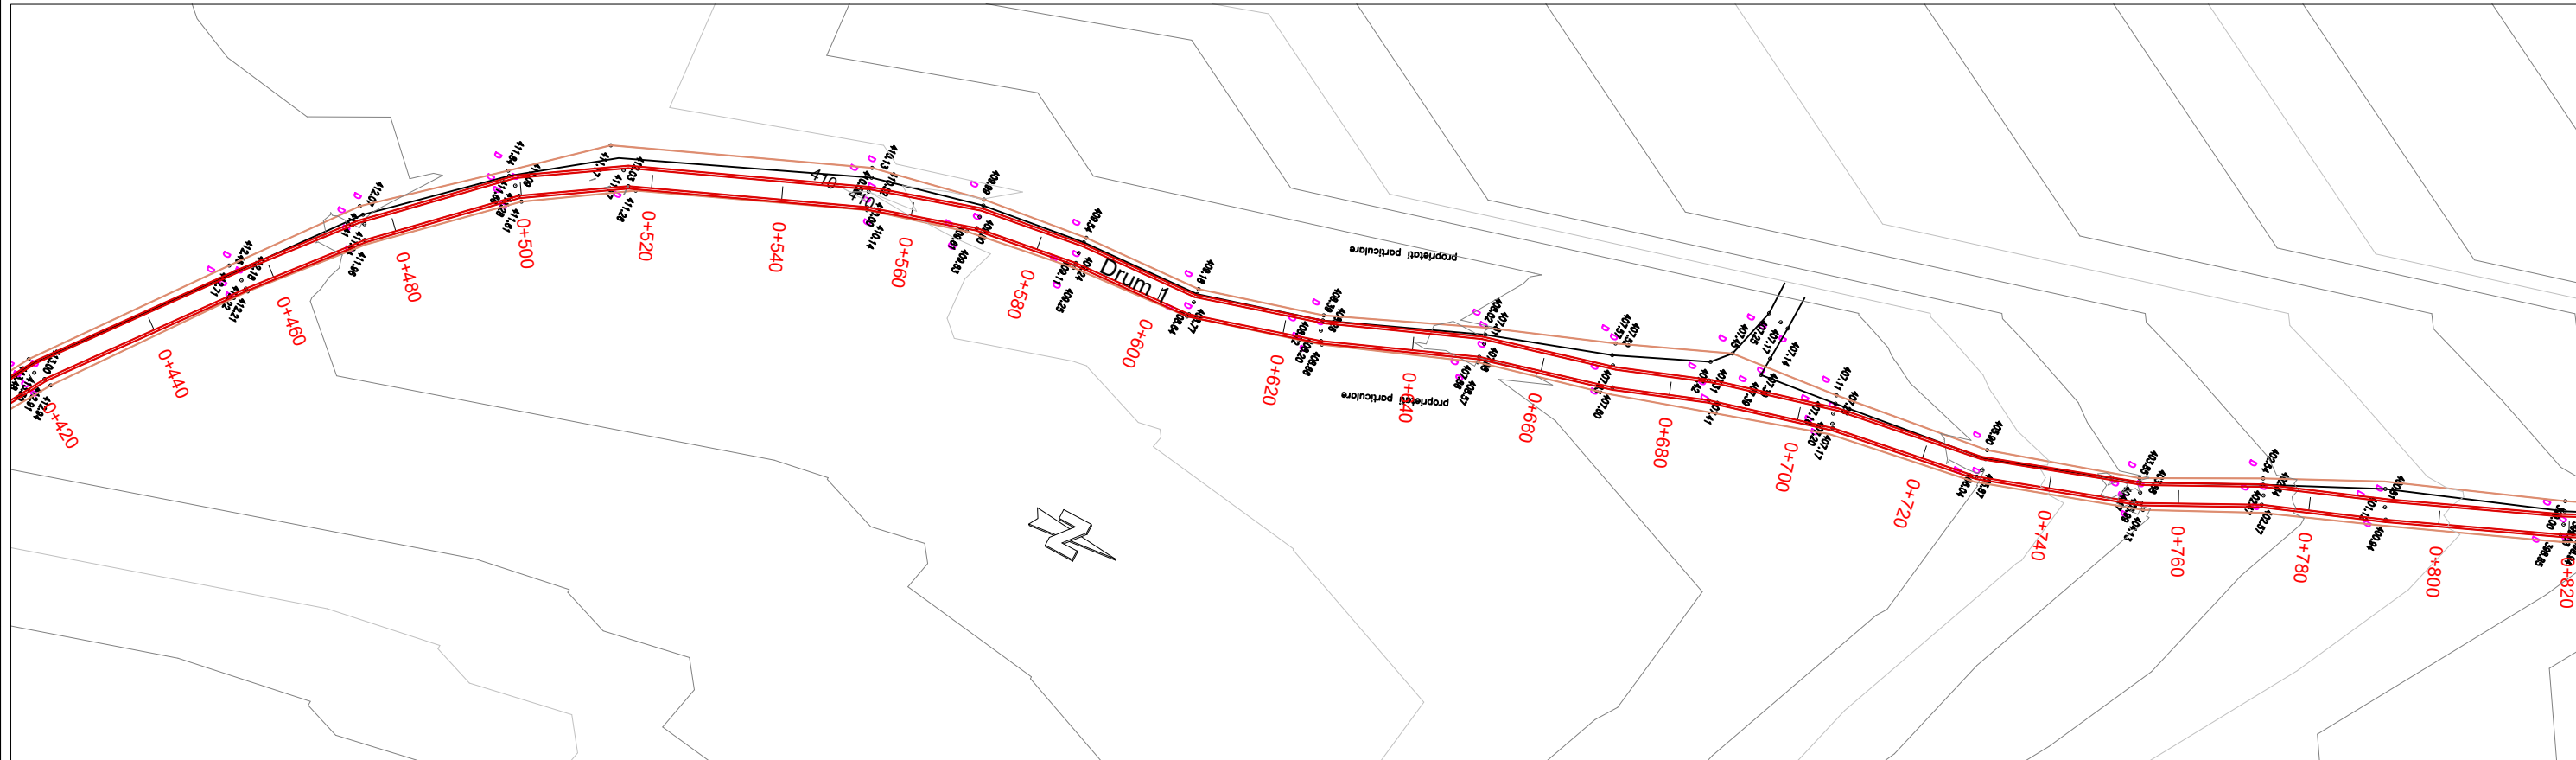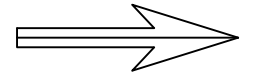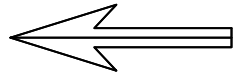

PLAN CHEIE

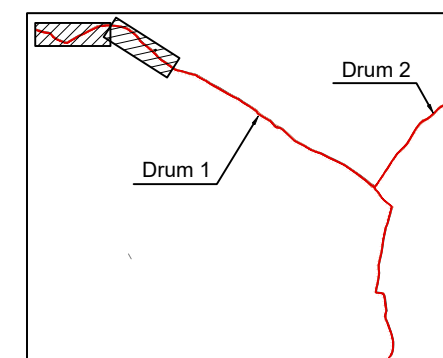

Situatia existenta:





- Margine drum existent
- Limita cadastrala
- Alte situatii existente

Situatia proiectata:

- Carosabil

SPECIALIST	NUME	SEMNĂTURĂ	CERINȚA			
EXPERT TEHNIC			A4, B2, D	Raport de expertiză nr. ____ / ____		
VERIF. TEHNIC				Referat de verificare nr. ____ / ____		
PROIECTANT GENERAL: S.C.Bimcom Invest S.R.L. <small>str. Mihai Viteazu nr.24, localitatea Mocira., jud. Maramures;</small>		PROIECTANT SPECIALITATE: Kim Consulting&Design SRL <small>Str. Unusagului 32K, Floresti, jud.Cluj, CUI: 41475872; Tel:0768 892 353</small>		Beneficiar:	Primăria Orasului Somcuta Mare judetul Maramures	Proiect nr. 16 - 2023
SPECIALIST	NUME	SEMNĂTURĂ	Scara: 1:1000	Titlu proiect:	Modernizarea Infrastructurii de acces agricol, in orasul Somcuta Mare, judetul Maramures	Faza: S.F.
ȘEF PROIECT	Ing. Cristina Spanu	<i>Spanu</i>	Data:	Titlu planșă:		Planșa nr. PS 02
PROIECTANT	Ing. Monica Tonca	<i>Tonca</i>			Plan de situatie - Drum agricol Ciolt-Buciumi-Hovrila	
DESENAT	Ing. Monica Tonca	<i>Tonca</i>	12.2023			

PLAN DE SITUATIE

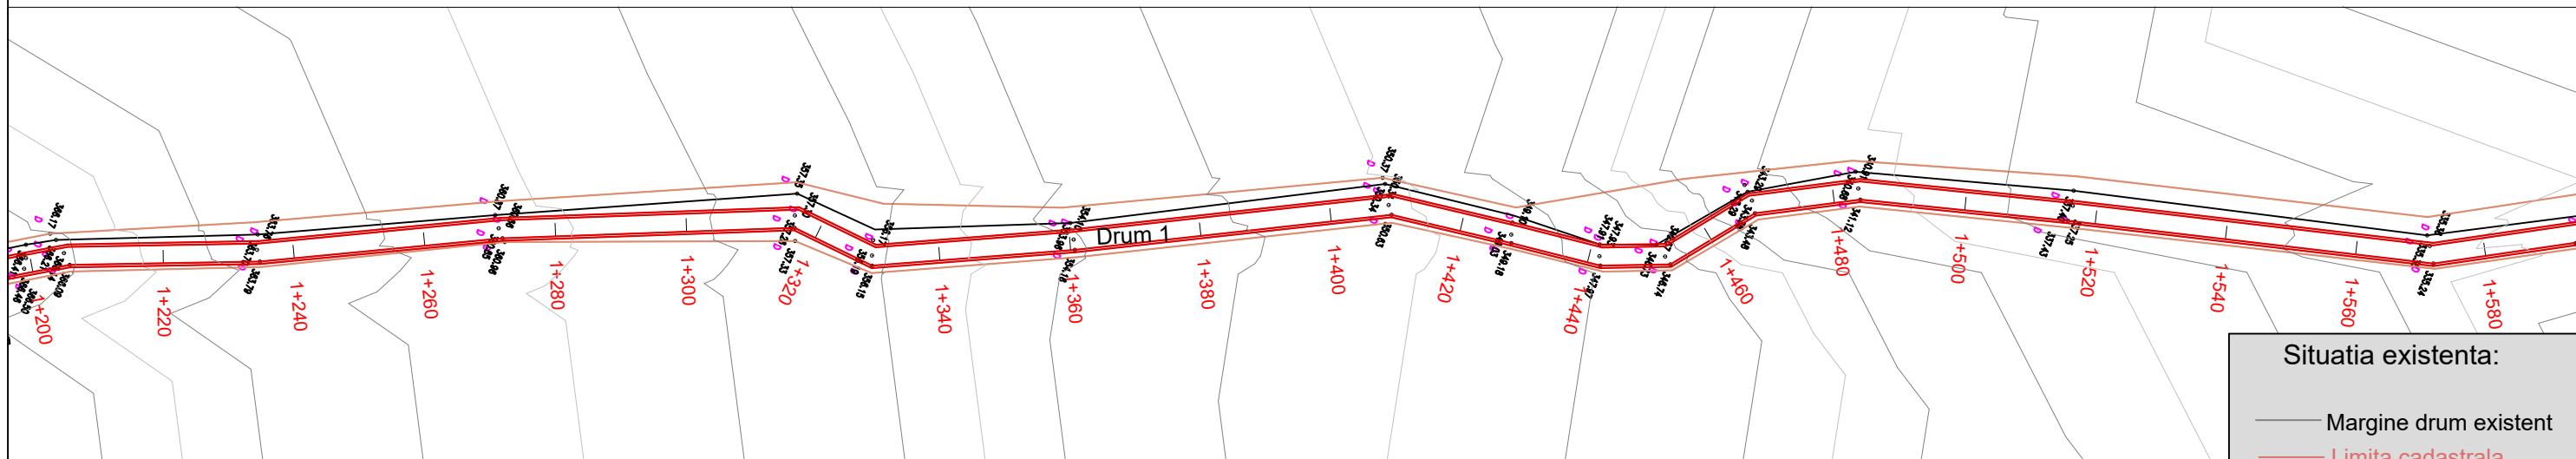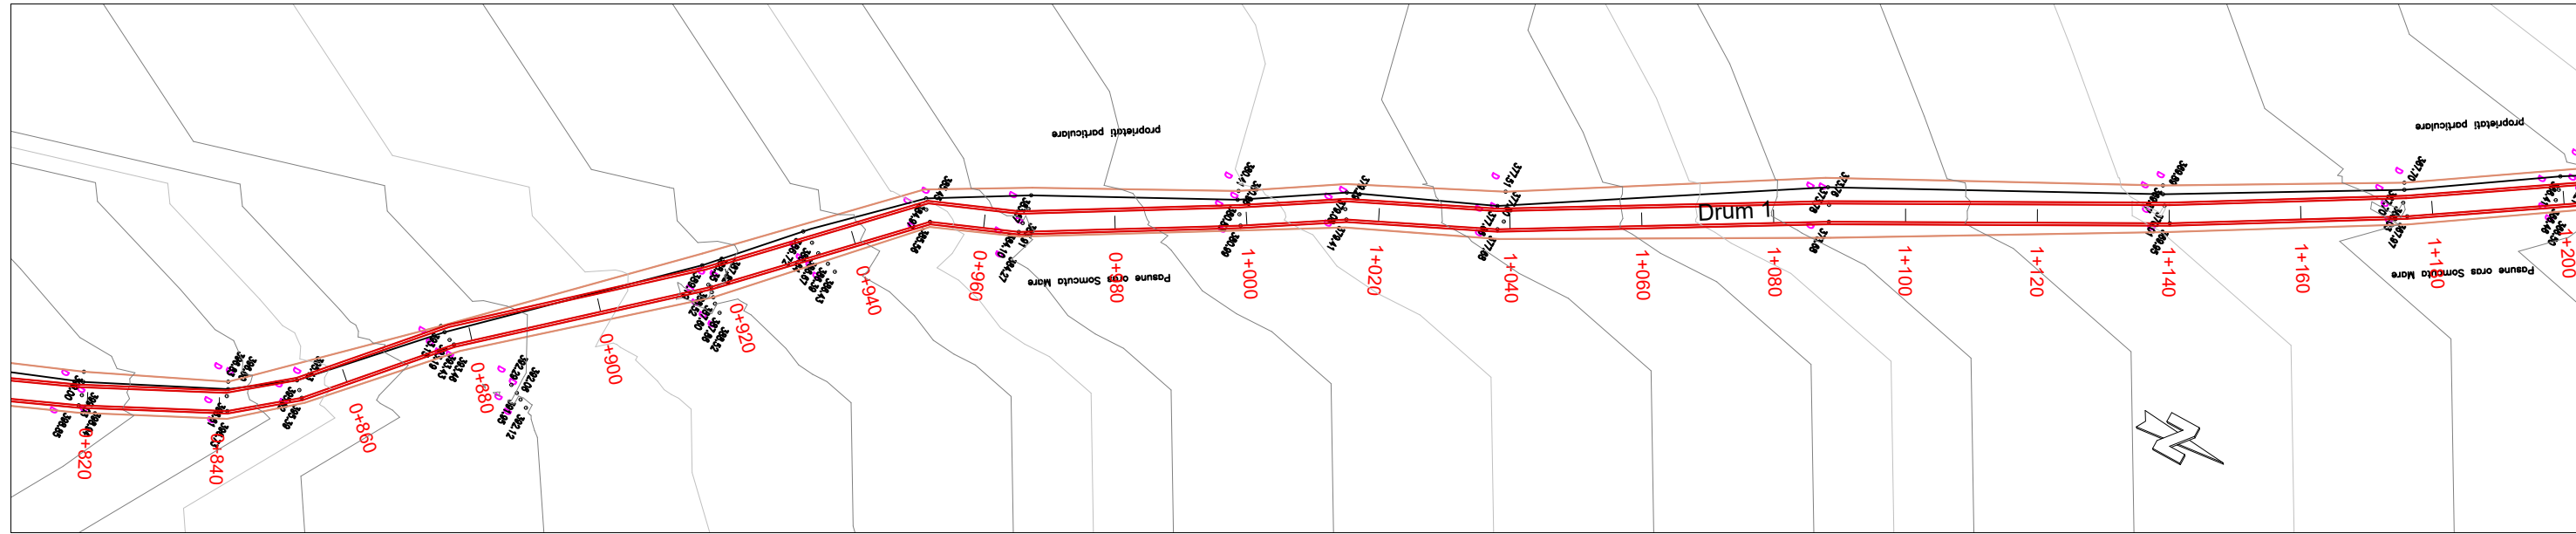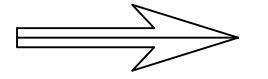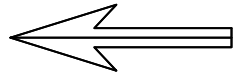


Situatia existenta:

- Margine drum existent
- Limita cadastrala
- Alte situatii existente

Situatia proiectata:





- Carosabil

PLAN CHEIE

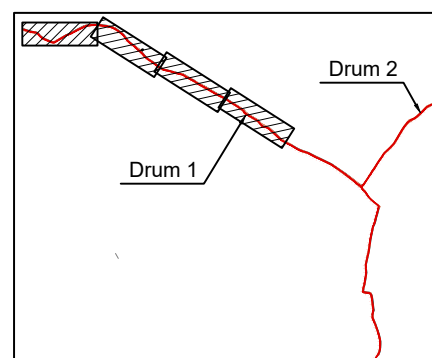

SPECIALIST	NUME	SEMNĂTURĂ	CERINȚA		
EXPERT TEHNIC			A4, B2, D	Raport de expertiză nr. ____ / ____	
VERIF. TEHNIC				Referat de verificare nr. ____ / ____	
PROIECTANT GENERAL: S.C.Bimcom Invest S.R.L. <small>str. Mihai Viteazu nr.24, localitatea Mocira, jud. Maramures;</small>		PROIECTANT SPECIALITATE: Kim Consulting&Design SRL <small>Str. Urusagului 32K, Floresti, jud.Cluj, CUI: 41475872; Tel:0768 892 353</small>		Beneficiar:	Primăria Orasului Somcuta Mare judetul Maramures
SPECIALIST		NUME	SEMNĂTURĂ	Scara:	Proiect nr.
ȘEF PROIECT		Ing. Cristina Spanu	<i>Spanu</i>	1:1000	16 - 2023
PROIECTANT		Ing. Monica Tonca	<i>Tonca</i>	Data:	Faza:
DESENAT		Ing. Monica Tonca	<i>Tonca</i>	12.2023	S.F.
				Titlu proiect:	Modernizarea Infrastructurii de acces agricol, in orasul Somcuta Mare, judetul Maramures
				Titlu planșă:	Plan de situatie - Drum agricol Ciolt-Buciumi-Hovrila
					Planșa nr. PS 03

PLAN DE SITUATIE

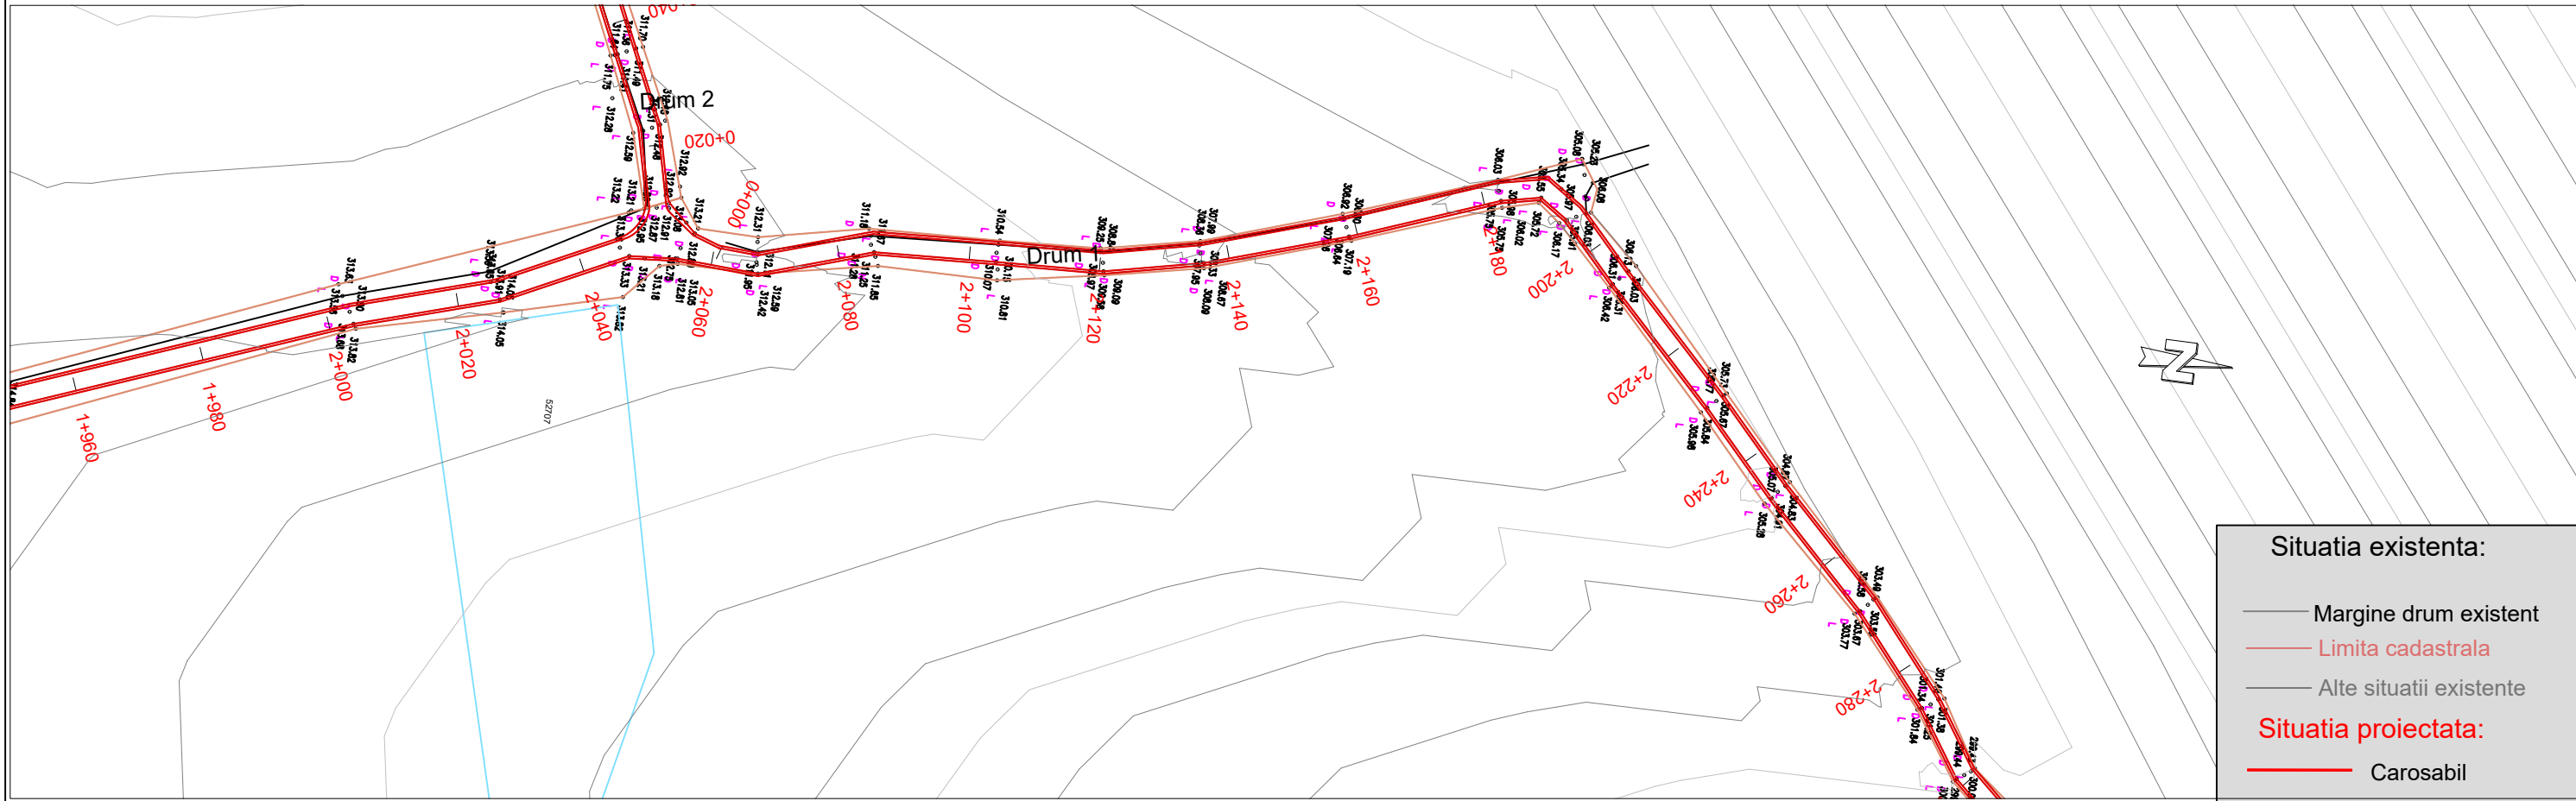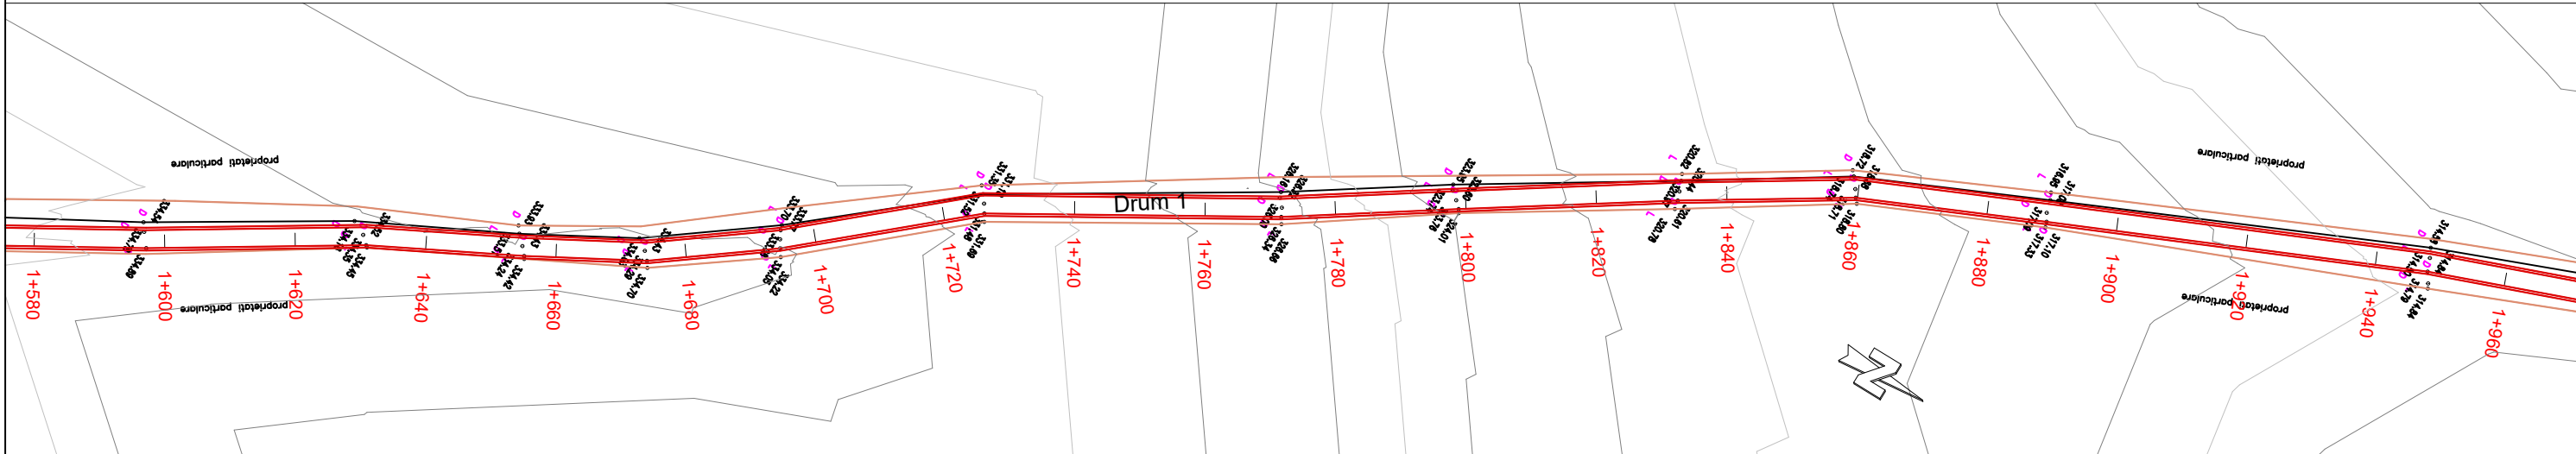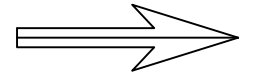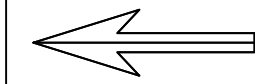


Situatia existenta:

- Margine drum existent
- Limita cadastrala
- Alte situatii existente

Situatia proiectata:


- Carosabil

PLAN CHEIE

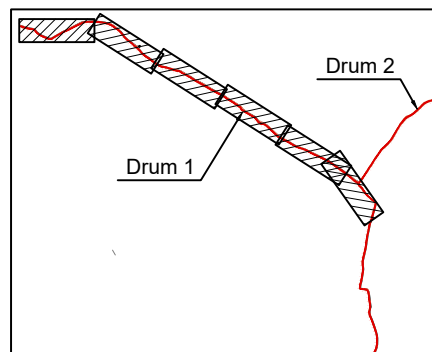


SPECIALIST	NUME	SEMNĂTURĂ	CERINȚA		
EXPERT TEHNIC			A4, B2, D	Raport de expertiză nr. ____ / ____	
VERIF. TEHNIC				Referat de verificare nr. ____ / ____	
PROIECTANT GENERAL: S.C.Bimcom Invest S.R.L. str. Mihai Viteazu nr.24, localitatea Mocira., jud. Maramures;		PROIECTANT SPECIALITATE: Kim Consulting&Design SRL Str. Unusagului 32K, Floresti, jud.Cluj, CUI: 41475872; Tel:0768 892 353		Beneficiar:	Primăria Orasului Somcuta Mare judetul Maramures
SPECIALIST	NUME	SEMNĂTURĂ	Scara: 1:1000	Titlu proiect:	Modernizarea Infrastructurii de acces agricol, in orasul Somcuta Mare, judetul Maramures
ȘEF PROIECT	Ing. Cristina Spanu	<i>Spanu</i>	Data:	Titlu planșă:	Plan de situatie - Drum agricol Ciolt-Buciumi-Hovrila
PROIECTANT	Ing. Monica Tonca	<i>Tonca</i>	12.2023		Proiect nr. 16 - 2023 Faza: S.F. Planșa nr. PS 04
DESENAT	Ing. Monica Tonca	<i>Tonca</i>			

PLAN DE SITUATIE


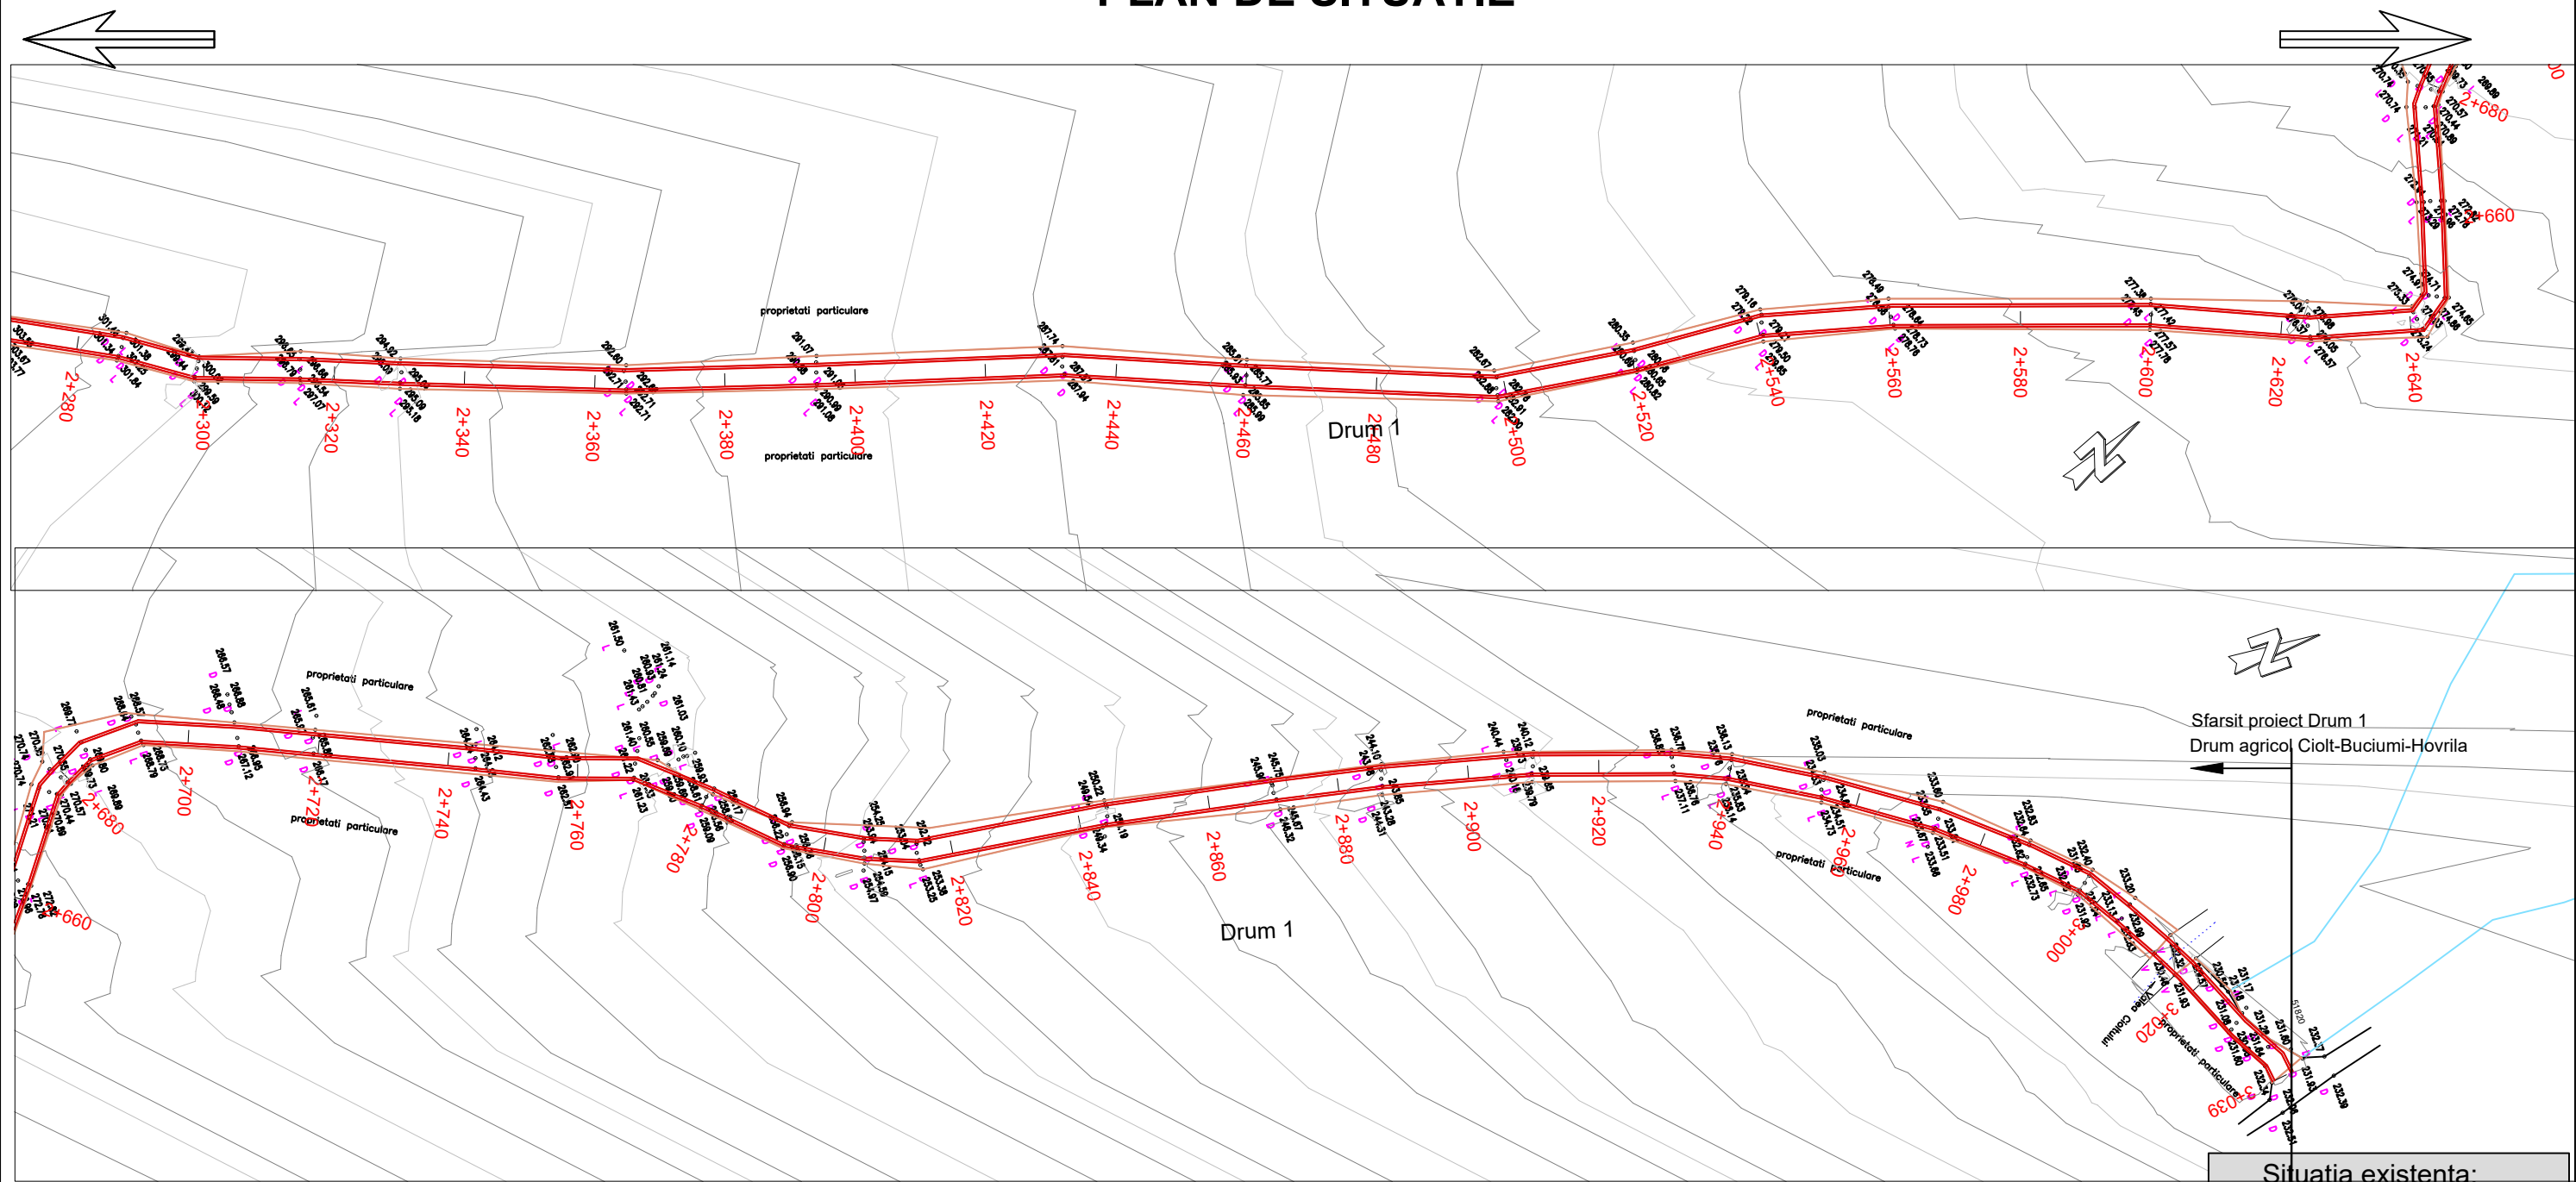


PLAN CHEIE


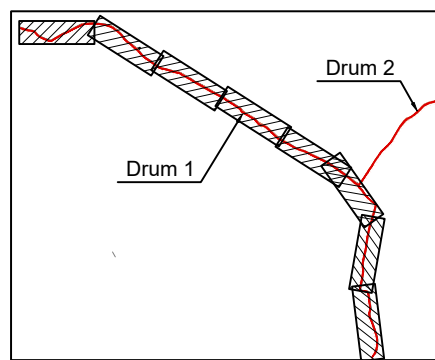


SPECIALIST	NUME	SEMNĂTURĂ	CERINȚA		
EXPERT TEHNIC			A4, B2, D	Raport de expertiză nr. ____ / ____	
VERIF. TEHNIC				Referat de verificare nr. ____ / ____	
PROIECTANT GENERAL: S.C.Bimcom Invest S.R.L. <small>str. Mihai Viteazu nr.24, localitatea Mocira, jud. Maramures;</small>			PROIECTANT SPECIALITATE: Kim Consulting&Design SRL <small>Str. Unusagului 32K, Floresti, jud.Cluj, CUI: 41475872; Tel:0768 892 353</small>		
SPECIALIST	NUME	SEMNĂTURĂ	Scara: 1:1000	Beneficiar:	Primăria Orasului Somcuta Mare judetul Maramures
ȘEF PROIECT	Ing. Cristina Spanu	<i>Spanu</i>	Titlu proiect:	Modernizarea Infrastructurii de acces agricol, in orasul Somcuta Mare, judetul Maramures	Proiect nr. 16 - 2023
PROIECTANT	Ing. Monica Tonca	<i>Tonca</i>	Data:	Titlu planșă:	Faza: S.F.
DESENAT	Ing. Monica Tonca	<i>Tonca</i>	12.2023	Plan de situatie - Drum agricol Ciolt-Buciumi-Hovrila	Planșa nr. PS 05

PLAN DE SITUATIE

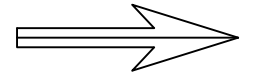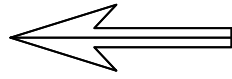

Inceput proiect Drum 2
Drum agricol Ciolt-Buciumi-Hovrila

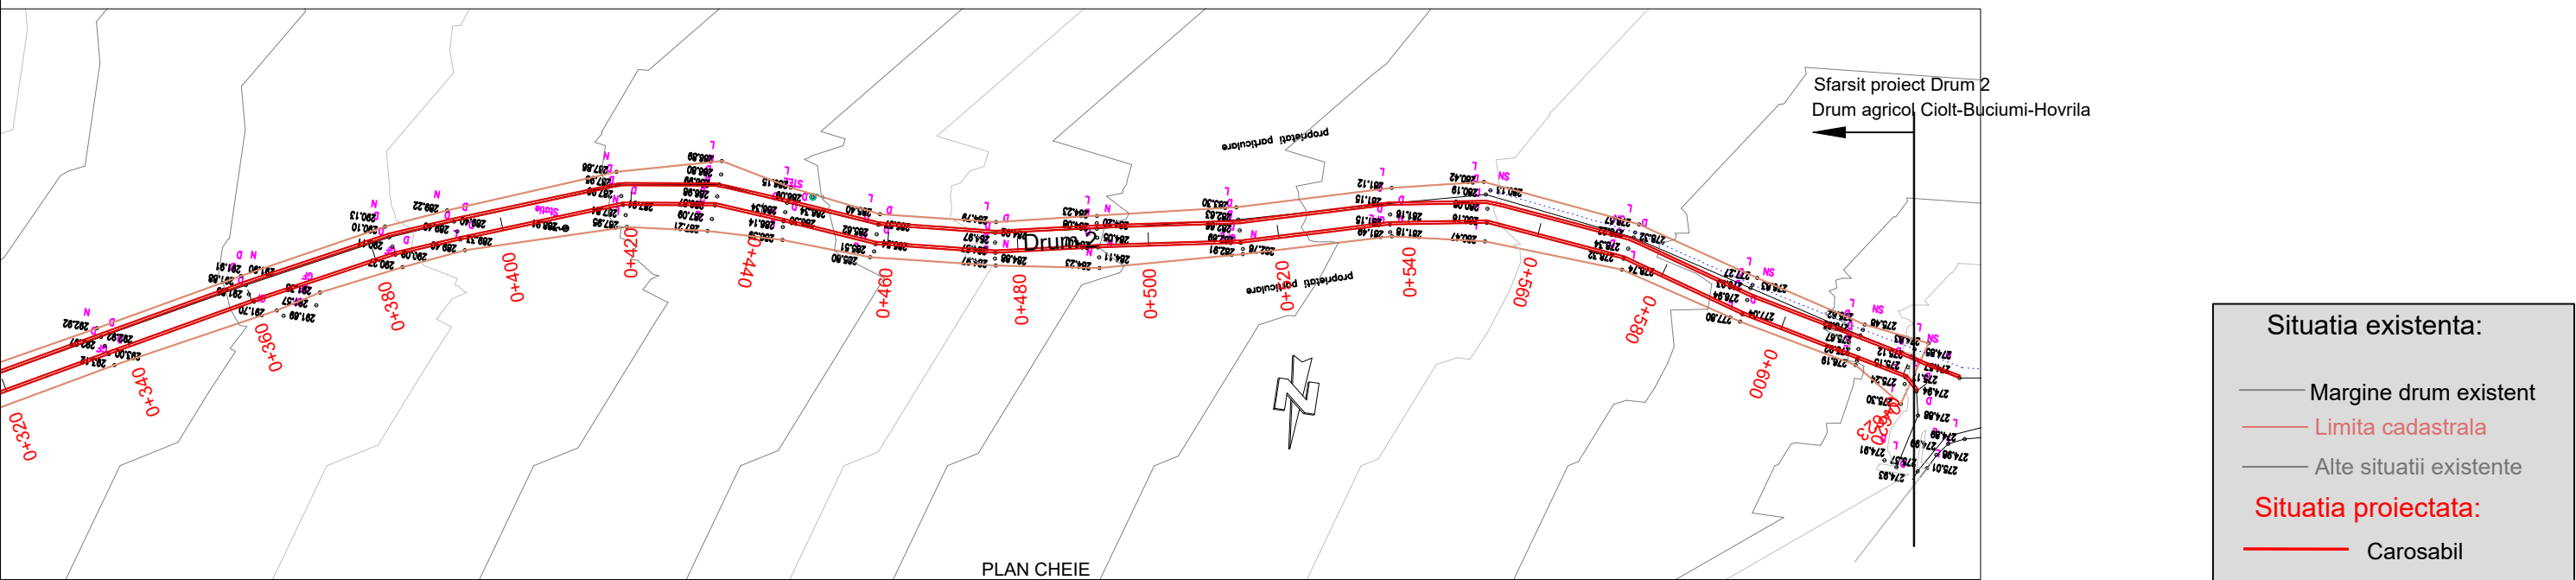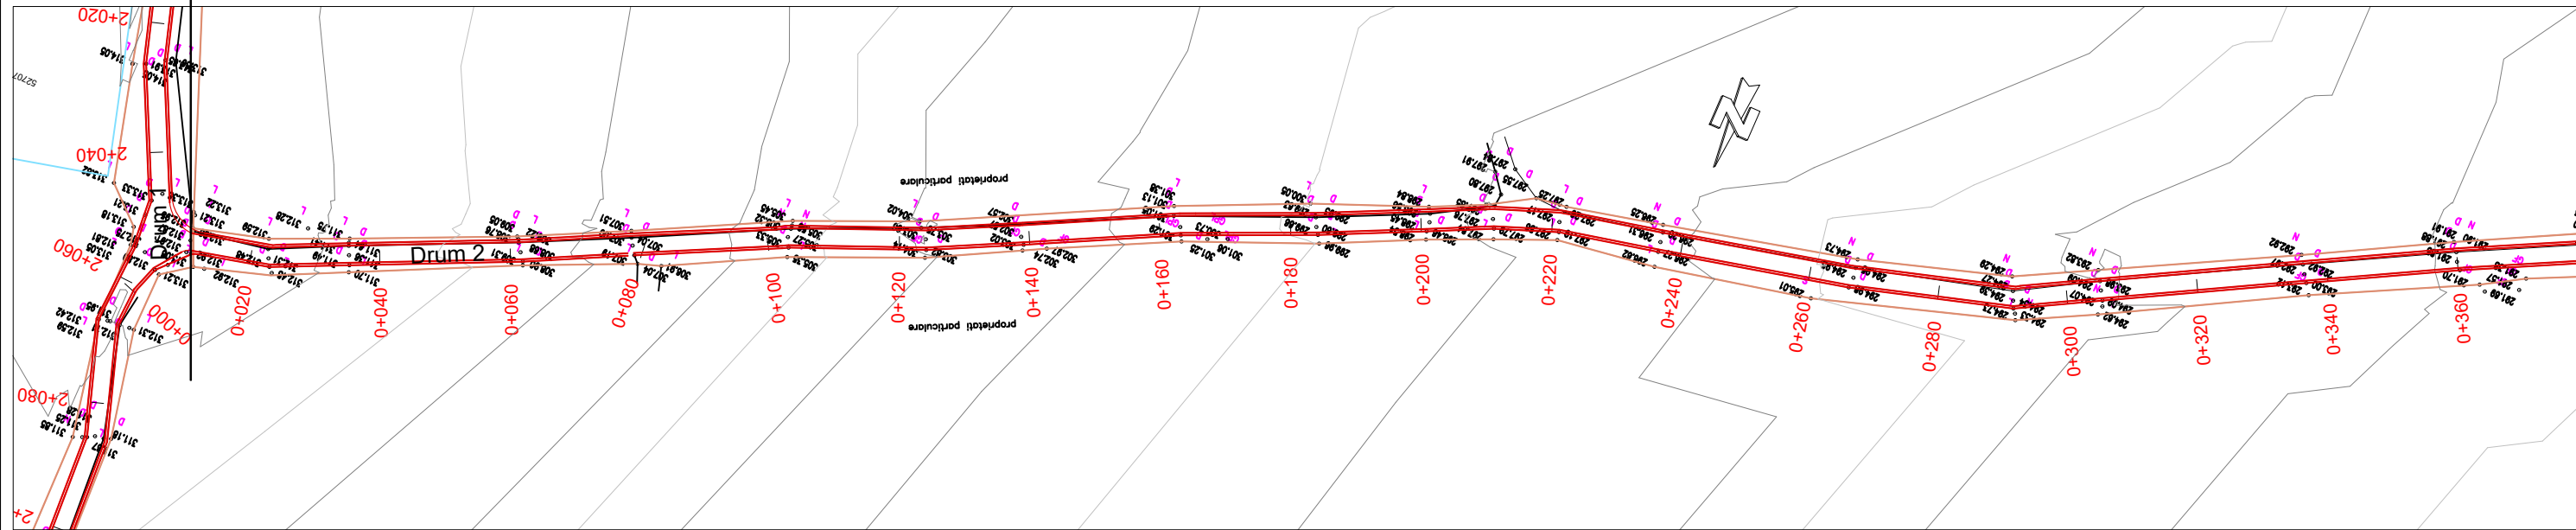


PLAN CHEIE

Situatia existenta:

- Margine drum existent
- Limita cadastrala
- Alte situatii existente




Situatia proiectata:

- Carosabil

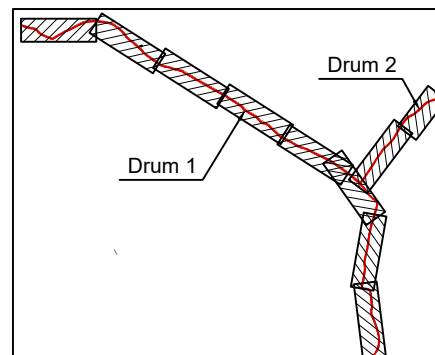


SPECIALIST	NUME	SEMNĂTURĂ	CERINȚA			
EXPERT TEHNIC			A4, B2, D	Raport de expertiză nr. ____ / ____		
VERIF. TEHNIC				Referat de verificare nr. ____ / ____		
PROIECTANT GENERAL: S.C.Bimcom Invest S.R.L. str. Mihai Viteazu nr.24, localitatea Mocira., jud. Maramures;		PROIECTANT SPECIALITATE: Kim Consulting&Design SRL Str. Unusagului 32K, Floresti, jud.Cluj, CUI: 41475872; Tel:0768 892 353		Beneficiar:	Primăria Orasului Somcuta Mare judetul Maramures	Proiect nr. 16 - 2023
SPECIALIST	NUME	SEMNĂTURĂ	Scara: 1:1000	Titlu proiect:	Modernizarea Infrastructurii de acces agricol, in orasul Somcuta Mare, judetul Maramures	Faza: S.F.
ȘEF PROIECT	Ing. Cristina Spanu	<i>Spanu</i>	Data:	Titlu planșă:	Plan de situatie - Drum agricol Ciolt-Buciumi-Hovrila	Planșa nr. PS 06
PROIECTANT	Ing. Monica Tonca	<i>Tonca</i>	12.2023			
DESENAT	Ing. Monica Tonca	<i>Tonca</i>				

PROFIL LONGITUDINAL

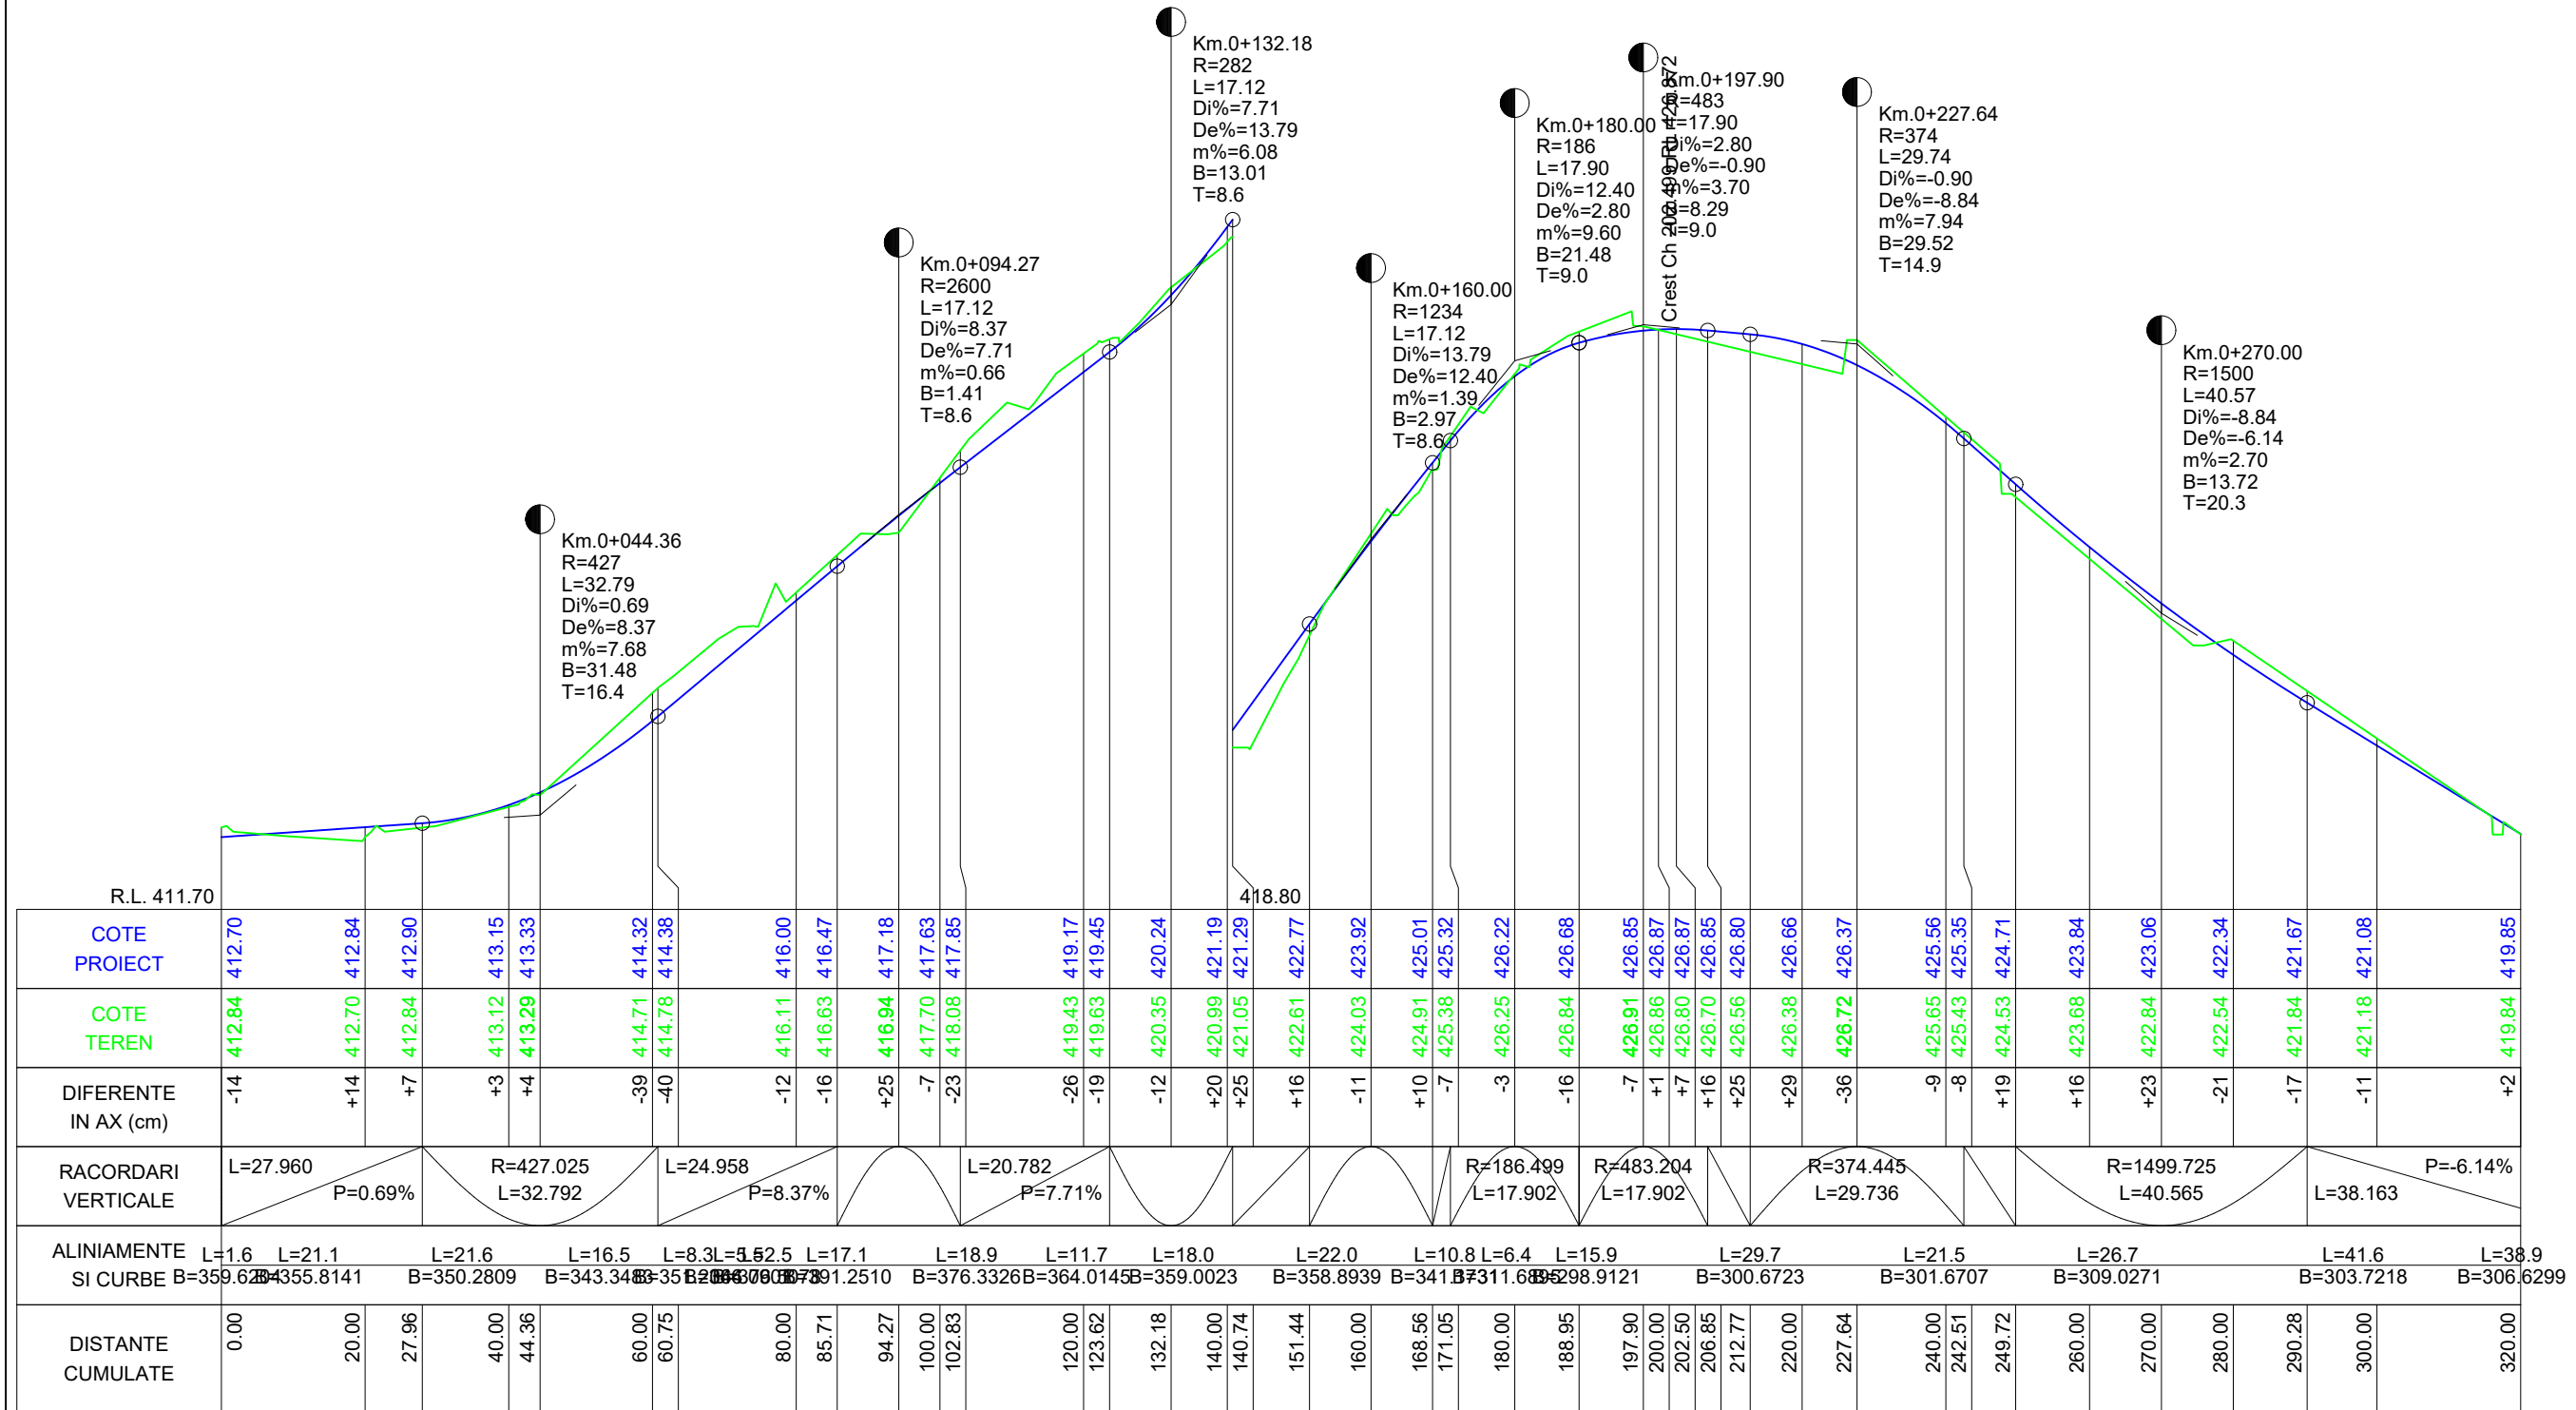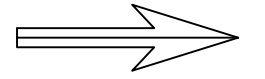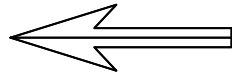

SPECIALIST	NUME	SEMNĂTURĂ	CERINȚA		
EXPERT TEHNIC			A4, B2, D	Raport de expertiză nr. ____ / ____	
VERIF. TEHNIC				Referat de verificare nr. ____ / ____	
PROIECTANT GENERAL: S.C.Bimcom Invest S.R.L. <small>str. Mihai Viteazu nr.24, localitatea Mocira, jud. Maramures;</small>		PROIECTANT SPECIALITATE: Kim Consulting&Design SRL <small>Str. Urusagului 32K, Floresti, jud.Cluj, CUI: 41475872; Tel:0768 892 353</small>		Beneficiar:	Primăria Orasului Somcuta Mare judetul Maramures
SPECIALIST	NUME	SEMNĂTURĂ	Scara: 1:1000/ 1:100	Titlu proiect:	Proiect nr. 16 - 2023
ȘEF PROIECT	Ing. Cristina Spanu	<i>Spanu</i>	Data: 12.2023	Titlu planșă:	Faza: S.F.
PROIECTANT	Ing. Monica Tonca	<i>Tonca</i>			Planșa nr. PL 01
DESENAT	Ing. Monica Tonca	<i>Tonca</i>			Profil longitudinal - Drum agricol Ciolt-Buciumi-Hovrila




PROFIL LONGITUDINAL

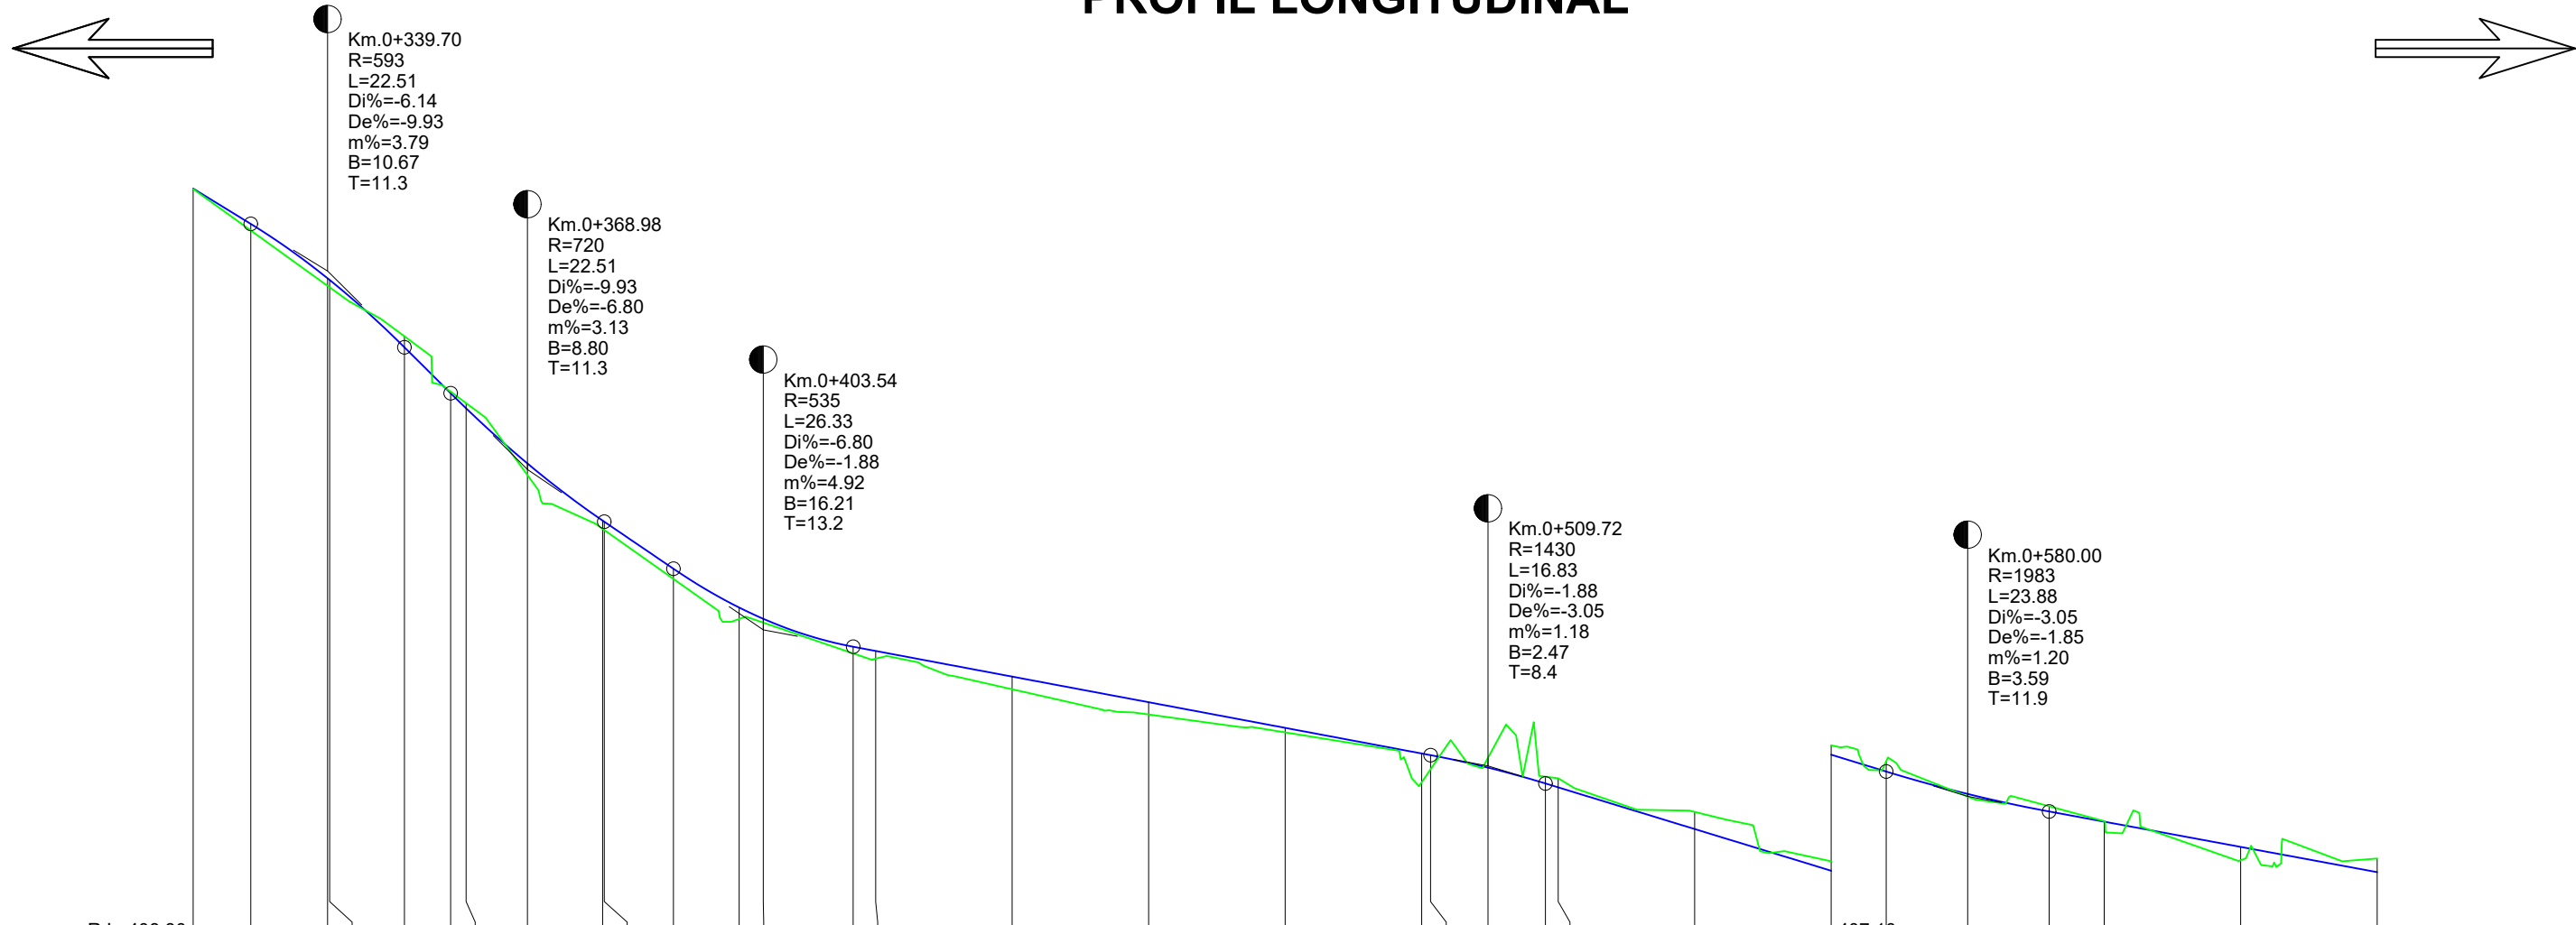

R.L. 408.80															407.10																
COTE PROIECT	419.85	419.33	418.53	418.51	417.52	416.85	416.63	415.82	414.98	414.97	414.28	413.71	413.54	413.14	413.07	412.70	412.32	411.95	411.57	411.55	411.36	411.13	411.07	410.46	409.85	409.61	409.28	409.02	408.87	408.50	408.13
COTE TEREN	419.84	419.24	418.42	418.40	417.68	416.87	416.71	415.65	414.86	414.85	414.13	413.54	413.49	413.04	412.96	412.51	412.14	411.88	411.15	411.34	411.51	411.23	411.21	410.71	409.99	409.76	409.24	409.10	408.88	408.31	408.33
DIFERENTE IN AX (cm)	+2	+9	+11	+12	-17	-2	-8	+18	+13	+13	+15	+17	+6	+10	+12	+19	+19	+7	+43	+22	-15	-11	-14	-26	-14	-15	+4	-9	-1	+19	-20
RACORDARI VERTICALE	P=-6.14%		R=593.369 L=22.508		R=719.569 L=22.508		R=534.717 L=26.334		L=84.604		P=-1.88%		L=49.927		P=-3.05%		R=1982.639 L=23.878		L=98.107		P=-1.85%										
ALINIAMENTE SI CURBE	L=38.9 B=306.6299		L=16.1 B=313.5182		L=26.3 B=329.1740		L=22.8 B=333.1597		L=33.8 B=341.8817		L=19.7 B=344.0941		L=24.5 B=350.9482		L=16.8 B=363.2256		L=36.7 B=374.3226		L=17.1 B=380.7698		L=16.1 B=390.2760		L=19.0 B=395.8326		L=20.6 B=381.4716		L=24.4 B=375.0886				
DISTANTE CUMULATE	320.00	328.45	339.70	340.00	350.95	357.73	360.00	368.98	380.00	380.24	390.37	400.00	403.54	416.70	420.00	440.00	460.00	480.00	500.00	501.31	509.72	518.13	520.00	540.00	560.00	568.06	580.00	591.94	600.00	620.00	640.00

SPECIALIST	NUME	SEMĂTURĂ	CERINȚA			
EXPERT TEHNIC			A4, B2, D	Raport de expertiză nr. ____ / ____		
VERIF. TEHNIC				Referat de verificare nr. ____ / ____		
PROIECTANT GENERAL: S.C.Bimcom Invest S.R.L. <small>str. Mihai Viteazu nr.24, localitatea Mocira., jud. Maramures;</small>		PROIECTANT SPECIALITATE: Kim Consulting&Design SRL <small>Str. Urusagului 32K, Floresti, jud.Cluj, CUI: 41475872; Tel:0768 892 353</small>		Beneficiar:	Primăria Orasului Somcuta Mare judetul Maramures	Proiect nr. 16 - 2023
SPECIALIST	NUME	SEMĂTURĂ	Scara: 1:1000/ 1:100	Titlu proiect:	Modernizarea Infrastructurii de acces agricol, in orasul Somcuta Mare, judetul Maramures	Faza: S.F.
ȘEF PROIECT	Ing. Cristina Spanu	<i>Spanu</i>	Data:	Titlu planșă:	Profil longitudinal - Drum agricol Ciolt-Buciumi-Hovrila	Planșa nr. PL 02
PROIECTANT	Ing. Monica Tonca	<i>Tonca</i>	12.2023			
DESENAT	Ing. Monica Tonca	<i>Tonca</i>				




PROFIL LONGITUDINAL

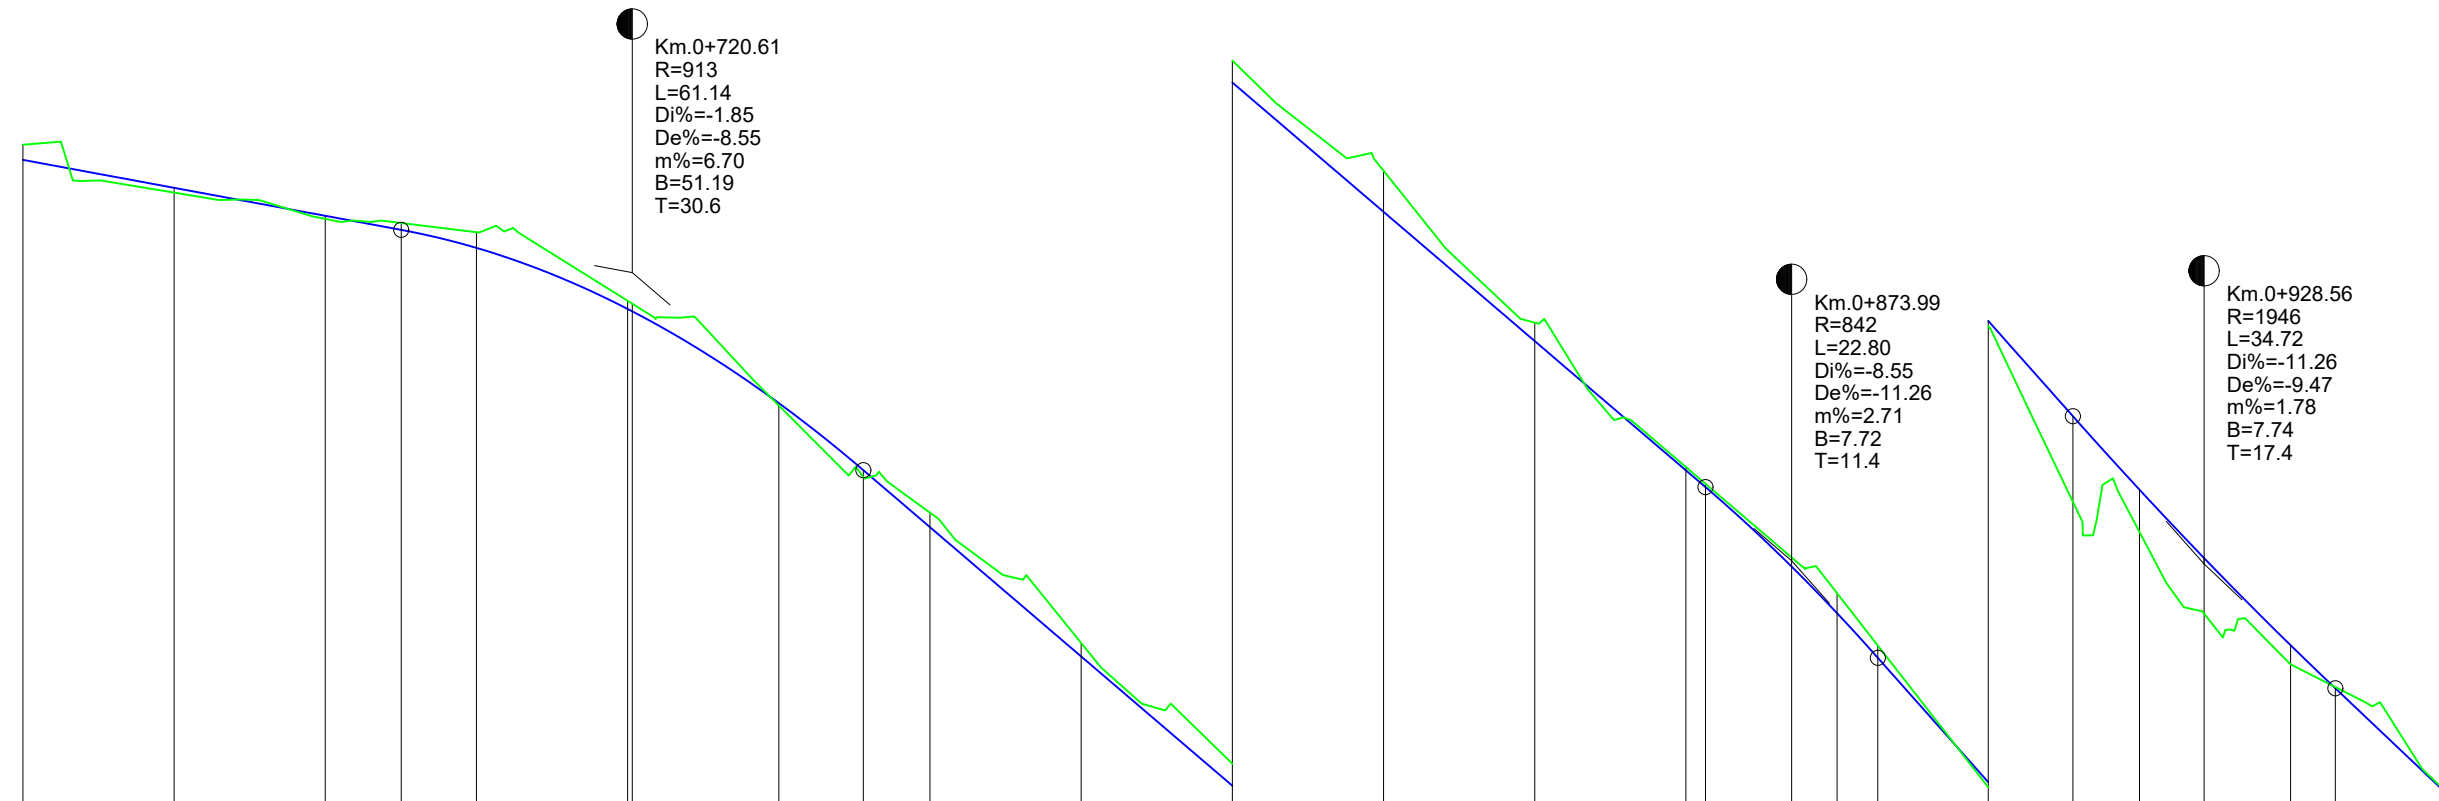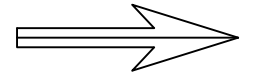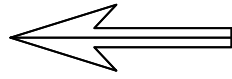

R.L. 398.80																	389.50																	383.40
COTE PROIECT	408.13	407.76	407.39	407.21	406.97	406.16	406.13	404.91	404.03	403.27	401.56	399.85	398.14	396.43	394.73	394.50	393.45	392.84	392.25	390.60	389.34	388.37	387.46	386.31	385.74	384.41								
COTE TEREN	408.33	407.70	407.35	407.30	407.17	406.27	406.23	404.88	403.94	403.46	401.74	400.14	398.69	396.68	394.77	394.55	393.57	393.10	392.41	390.53	388.21	387.81	386.73	386.06	385.76	384.43								
DIFERENTE IN AX (cm)	-20	+7	+4	-10	-20	-11	-11	+4	+9	-19	-19	-29	-56	-26	-4	-6	-13	-27	-17	+8	+113	+57	+73	+26	-2	-2								
RACORDARI VERTICALE	L=98.107		P=-1.85%		R=912.708 L=61.136				L=111.408				P=-8.55%				R=842.084 L=22.802		L=25.806		P=-11.26%		R=1946.423 L=34.719		L=44.920									
ALINIAMENTE SI CURBE	L=24.4 B=375.0886	L=20.9 B=383.0864	L=14.8 B=377.2257	L=19.5 B=382.7636	L=23.3 B=389.4692	L=25.5 B=378.8421	L=18.4 B=369.6925	L=19.1 B=376.3642	L=26.8 B=374.1266	L=22.5 B=370.6348	L=11.5 B=356.9823	L=24.5 B=346.7173	L=40.0 B=354.1165		L=34.7 B=349.7623		L=13.6 B=375.3673																	
DISTANTE CUMULATE	640.00	660.00	680.00	690.05	700.00	720.00	720.61	740.00	751.18	760.00	780.00	800.00	820.00	840.00	860.00	862.59	873.99	880.00	885.39	900.00	911.20	920.00	928.56	940.00	945.92	960.00								

SPECIALIST	NUME	SEMNAȚURĂ	CERINȚA	
EXPERT TEHNIC			A4, B2, D	Raport de expertiză nr. ____ / ____
VERIF. TEHNIC				Referat de verificare nr. ____ / ____
PROIECTANT GENERAL: S.C.Bimcom Invest S.R.L. <small>str. Mihai Viteazu nr.24, localitatea Mocira, jud. Maramures;</small>		PROIECTANT SPECIALITATE: Kim Consulting&Design SRL <small>Str. Urusagului 32K, Floresti, jud.Cluj, CUI: 41475872; Tel:0768 892 353</small>		Beneficiar: Primăria Orasului Somcuta Mare judetul Maramures
SPECIALIST	NUME	SEMNAȚURĂ	Scara: 1:1000/ 1:100	Titlu proiect:
ȘEF PROIECT	Ing. Cristina Spanu	<i>Spanu</i>		Modernizarea Infrastructurii de acces agricol, in orasul Somcuta Mare, judetul Maramures
PROIECTANT	Ing. Monica Tonca	<i>Tonca</i>	Data:	Profil longitudinal -
DESENAT	Ing. Monica Tonca	<i>Tonca</i>	12.2023	Titlu planșă: Drum agricol Ciolt-Buciumi-Hovrila
				Proiect nr. 16 - 2023
				Faza: S.F.
				Planșa nr. PL 03

PROFIL LONGITUDINAL

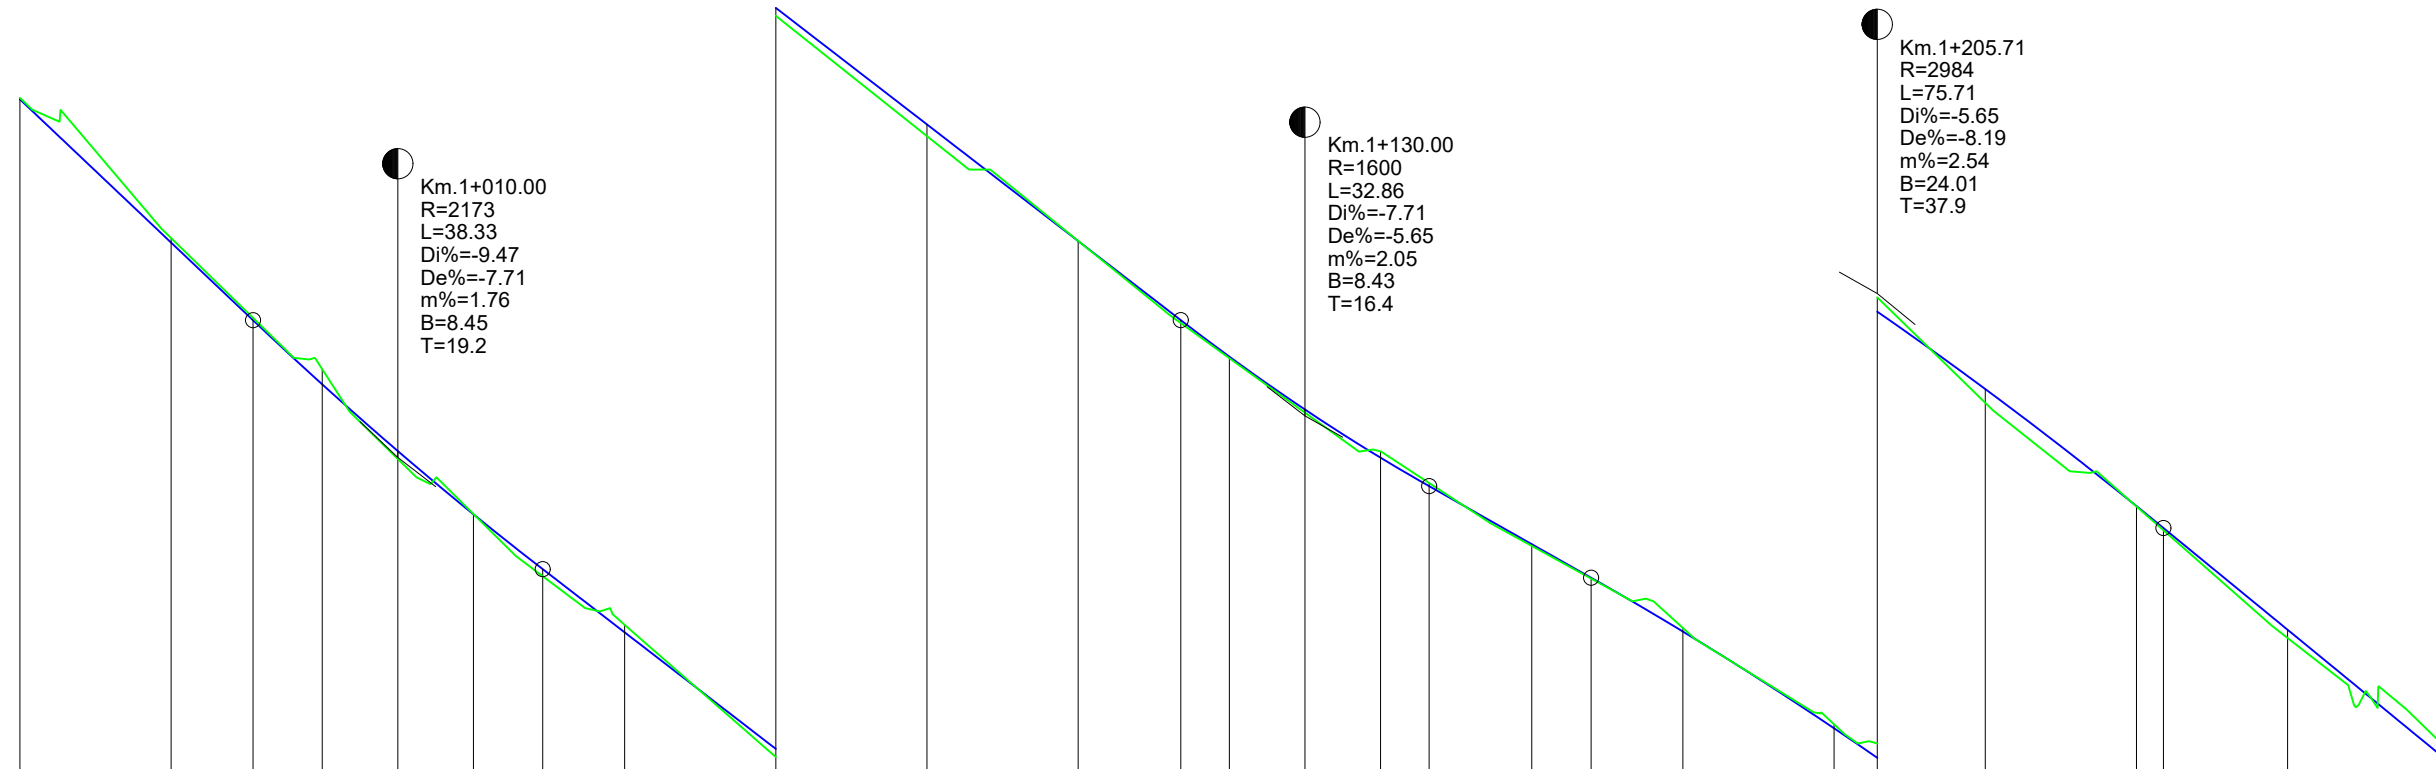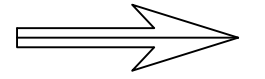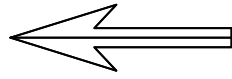

R.L. 374.70																			364.90																			359.00
COTE PROIECT	384.41	382.51	381.49	380.64	379.76	378.92	378.20	377.36		375.82		374.28		372.73		371.69	371.21	370.51	369.87	369.49	368.73	368.28	367.57	366.29	365.90		364.88		363.33	363.04		361.69		360.06				
COTE TEREN	384.43	382.57	381.52	380.84	379.65	378.93	378.10	377.46		375.71		374.12		372.74		371.65	371.19	370.46	369.95	369.53	368.70	368.27	367.62	366.34	366.09		364.70		363.32	363.01		361.58		360.23				
DIFERENTE IN AX (cm)	-2	-7	-3	-20	+12	-1	+10	-10		+12		+16		-1		+5	+2	+6	-8	-4	+4	+1	-6	-5	-19		+19		+1	+4		+12		-18				
RACORDARI VERTICALE	L=44.920		P=-9.47%		R=2172.912 L=38.326				L=84.408						P=-7.71%		R=1600.000 L=32.858				L=21.427		R=2984.367 L=75.713				L=56.431		P=-8.19%									
ALINIAMENTE SI CURBE	L=13.6 B=375.3673	L=33.7 B=366.3304	L=16.1 B=364.4808	L=23.0 B=372.2346	L=50.3 B=366.7022						L=51.7 B=368.4278				L=36.0 B=366.2883		L=29.6 B=363.3110		L=29.0 B=374.1860		L=37.2 B=369.2283		L=44.6 B=373.0424															
DISTANTE CUMULATE	960.00	980.00	990.84	1000.00	1010.00	1020.00	1029.16	1040.00		1060.00		1080.00		1100.00		1113.57	1120.00	1130.00	1140.00	1146.43	1160.00	1167.86	1180.00		1200.00	1205.71	1220.00		1240.00	1243.57		1260.00		1280.00				




Km.1+010.00
R=2173
L=38.33
Di%=-9.47
De%=-7.71
m%=1.76
B=8.45
T=19.2

Km.1+130.00
R=1600
L=32.86
Di%=-7.71
De%=-5.65
m%=2.05
B=8.43
T=16.4

Km.1+205.71
R=2984
L=75.71
Di%=-5.65
De%=-8.19
m%=2.54
B=24.01
T=37.9

SPECIALIST	NUME	SEMNĂTURĂ	CERINȚA			
EXPERT TEHNIC			A4, B2, D	Raport de expertiză nr. ____ / ____		
VERIF. TEHNIC				Referat de verificare nr. ____ / ____		
PROIECTANT GENERAL: S.C.Bimcom Invest S.R.L. <small>str. Mihai Viteazu nr.24, localitatea Mocira, jud. Maramures;</small>		PROIECTANT SPECIALITATE: Kim Consulting&Design SRL <small>Str. Unusagului 32K, Floresti, jud.Cluj, CUI: 41475872; Tel:0768 892 353</small>		Beneficiar:	Primăria Orasului Somcuta Mare judetul Maramures	Proiect nr. 16 - 2023
SPECIALIST	NUME	SEMNĂTURĂ	Scara: 1:1000/ 1:100	Titlu proiect:	Modernizarea Infrastructurii de acces agricol, in orasul Somcuta Mare, judetul Maramures	Faza: S.F.
ȘEF PROIECT	Ing. Cristina Spanu	<i>Spanu</i>	Data: 12.2023	Titlu planșă:	Profil longitudinal - Drum agricol Ciolt-Buciumi-Hovrila	Planșa nr. PL 04
PROIECTANT	Ing. Monica Tonca	<i>Tonca</i>				
DESENAT	Ing. Monica Tonca	<i>Tonca</i>				




PROFIL LONGITUDINAL

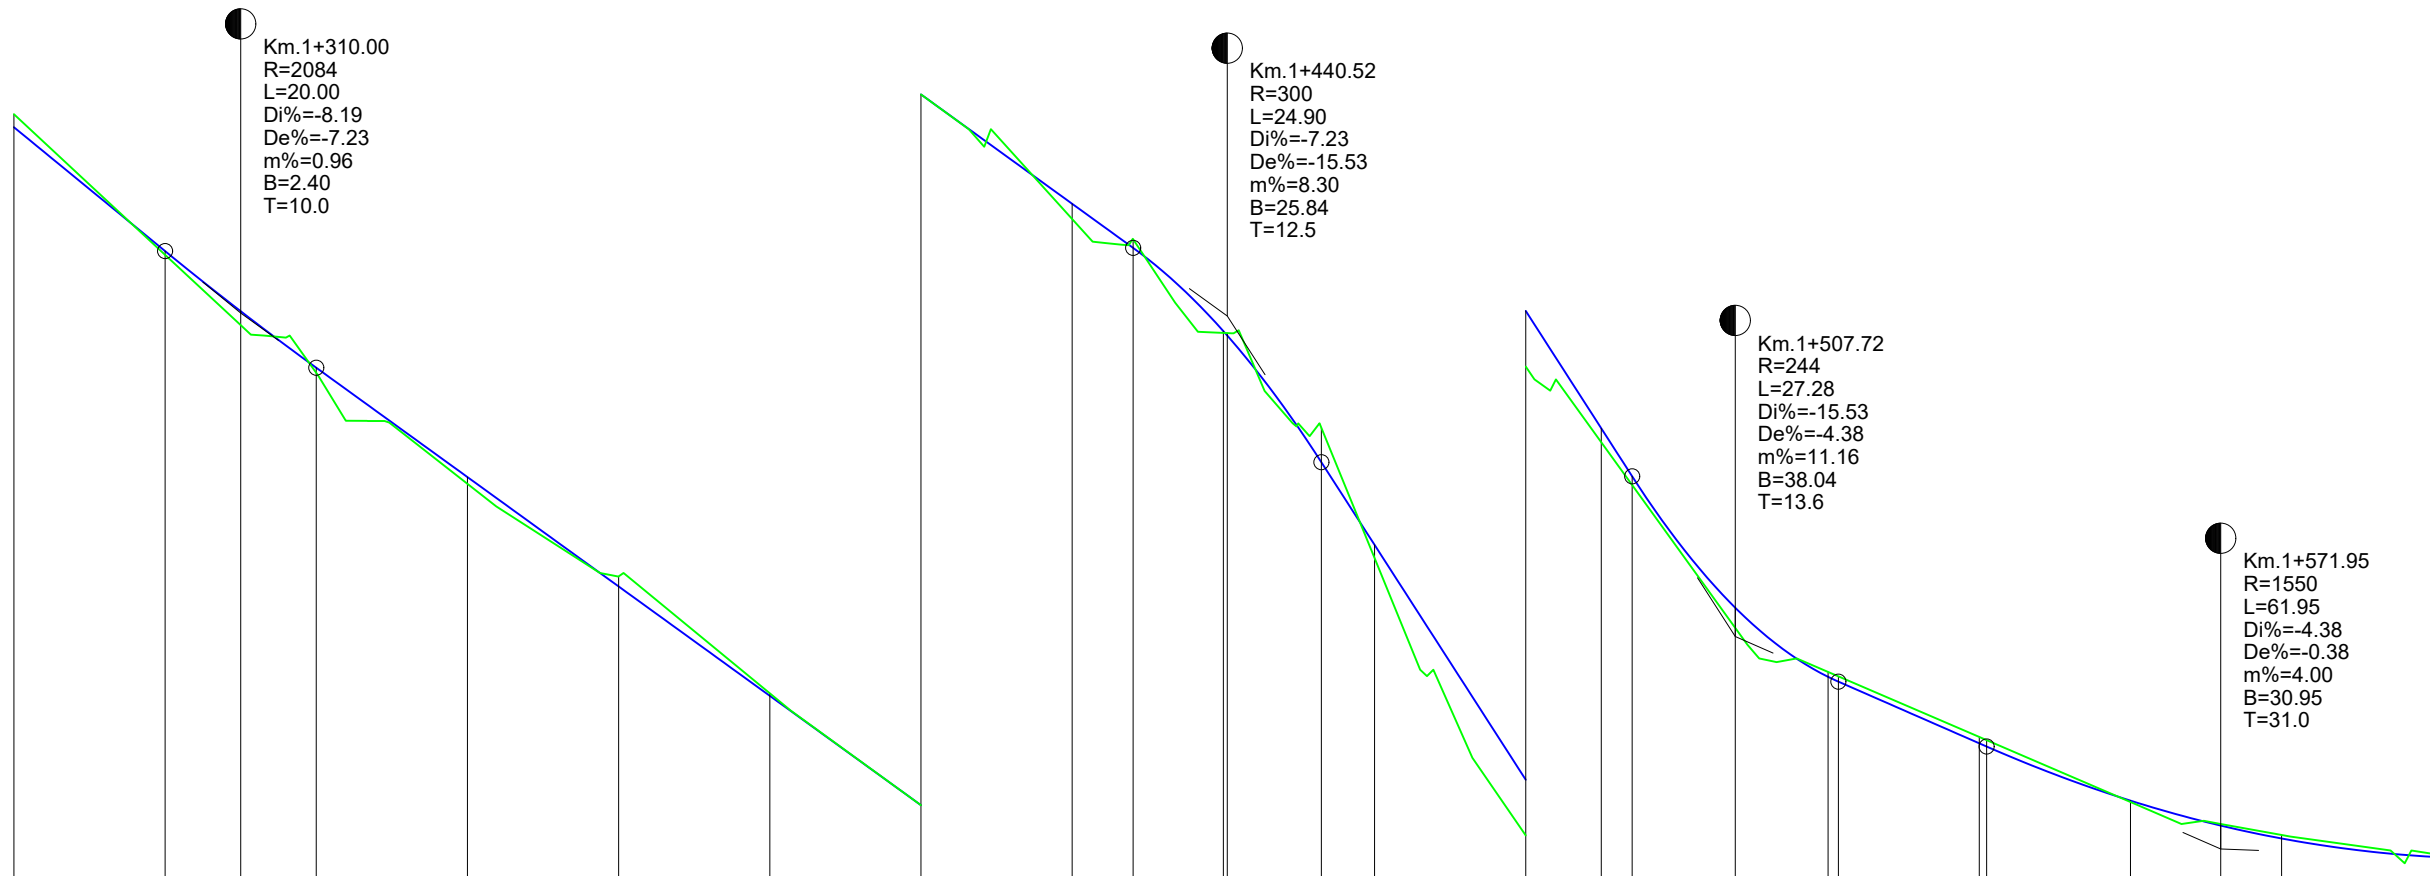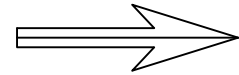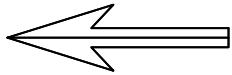

R.L. 349.30																					339.90																					333.70																				
COTE PROIECT	360.06	358.42	357.62	356.87	355.43	353.98	352.54	351.09	349.64	349.06	347.96	347.90	346.22	345.13	342.03	340.47	339.84	338.10	337.19	337.12	336.31	336.26	335.53	335.22	335.05	334.81																																				
COTE TEREN	360.23	358.37	357.44	356.81	355.34	354.11	352.57	351.09	349.44	349.17	347.93	347.93	346.68	344.96	341.29	340.29	339.72	337.83	337.25	337.19	336.39	336.35	335.53	335.24	335.09	334.85																																				
DIFERENTE IN AX (cm)	-18	+6	+19	+7	+10	-13	-3	+0	+20	-12	+3	-4	-46	+18	+74	+19	+12	+28	-7	-7	-8	-10	+3	-2	-4	-5																																				
RACORDARI VERTICALE	P=-8.19% L=56.431		R=2083.811 L=20.000		L=108.064				P=-7.23%		R=300.000 L=24.902		L=41.117		P=-15.53%		R=244.500 L=27.279		L=19.610		R=1549.889 L=61.945	
ALINIAMENTE SI CURBE	L=44.6 B=373.0424		L=13.2 B=4.1559		L=31.0 B=370.3657		L=48.6 B=368.2972		L=18.8 B=390.0835		L=14.0 B=391.0523		L=10.7 B=374.2058		L=15.1 B=340.6817		L=16.2 B=367.1474		L=31.8 B=381.7719		L=56.1 B=382.7278		L=25.2 B=366.0668		L=33.7 B=364.1481																																					
DISTANTE CUMULATE	1280.00	1300.00	1310.00	1320.00	1340.00	1360.00	1380.00	1400.00	1420.00	1428.06	1440.00	1440.52	1452.97	1460.00	1480.00	1490.00	1494.08	1507.72	1520.00	1521.36	1540.00	1540.97	1560.00	1571.95	1580.00	1600.00																																				

SPECIALIST	NUME	SEMNĂTURĂ	CERINȚA	
EXPERT TEHNIC			A4, B2, D	Raport de expertiză nr. ____ / ____
VERIF. TEHNIC				Referat de verificare nr. ____ / ____
PROIECTANT GENERAL: S.C.Bimcom Invest S.R.L. <small>str. Mihai Viteazu nr.24, localitatea Mocira, jud. Maramures;</small>		PROIECTANT SPECIALITATE: Kim Consulting&Design SRL <small>Str. Urusagului 32K, Floresti, jud.Cluj, CUI: 41475872; Tel:0768 892 353</small>		
Beneficiar:		Primăria Orasului Somcuta Mare judetul Maramures		Proiect nr. 16 - 2023
SPECIALIST	NUME	SEMNĂTURĂ	Scara: 1:1000/ 1:100	Titlu proiect:
ȘEF PROIECT	Ing. Cristina Spanu	<i>Spanu</i>		Modernizarea Infrastructurii de acces agricol, in orasul Somcuta Mare, judetul Maramures
PROIECTANT	Ing. Monica Tonca	<i>Tonca</i>	Data:	Titlu planșă:
DESENAT	Ing. Monica Tonca	<i>Tonca</i>	12.2023	Profil longitudinal - Drum agricol Ciolt-Buciumi-Hovrila
				Planșa nr. PL 05



PROFIL LONGITUDINAL

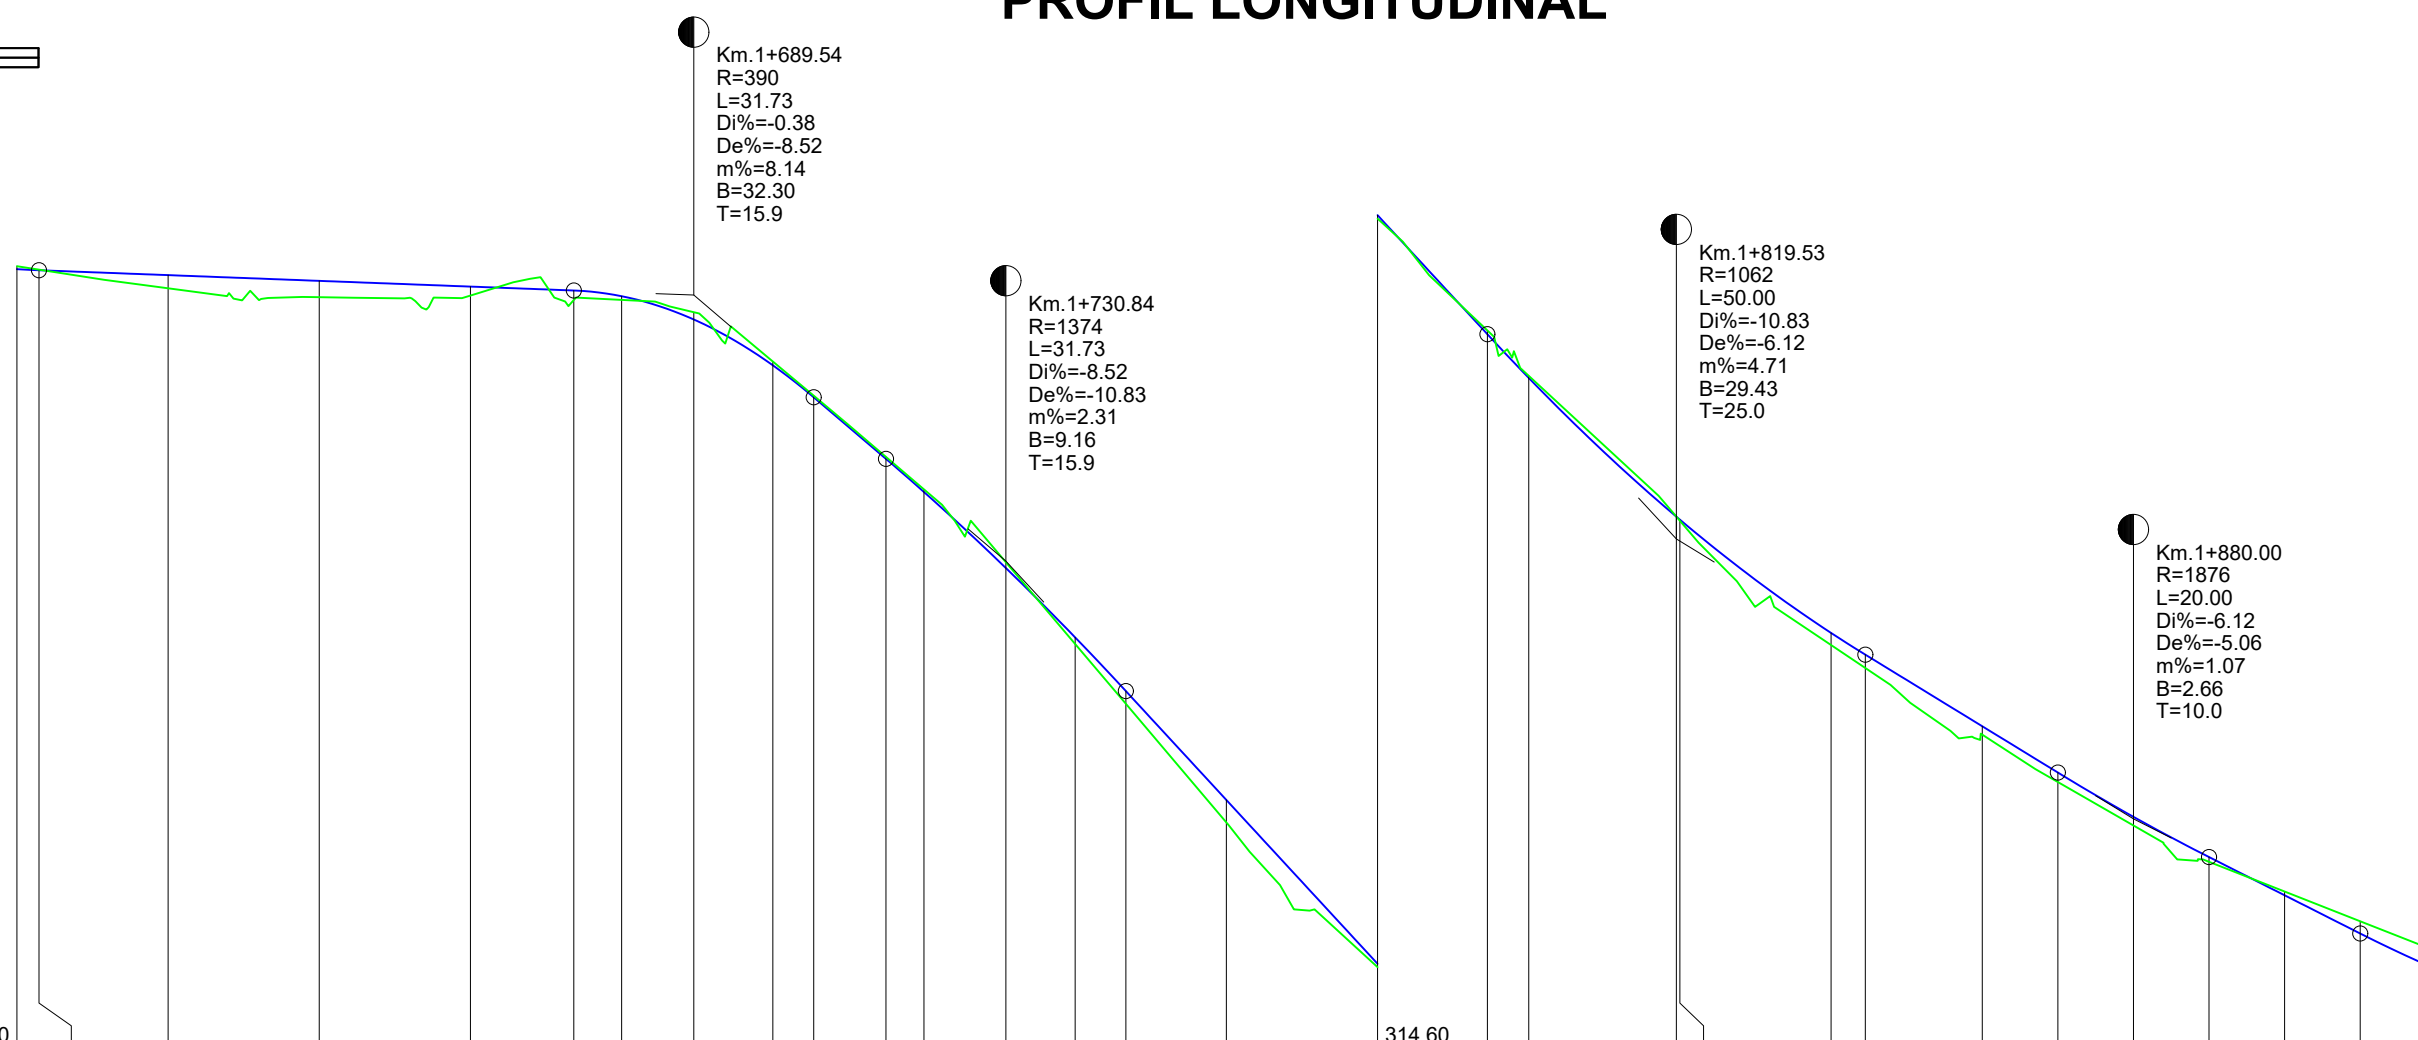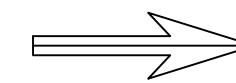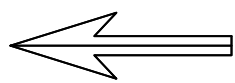

R.L. 324.50																					314.60									
COTE PROIECT	334.81	334.79	334.73	334.65	334.58	334.52	334.45	334.14	333.54	333.11	332.30	331.86	330.85	329.94	329.23	327.79	325.62	324.05	323.47	321.63	321.59	320.10	319.81	318.86	318.25	317.66	317.13	316.63	316.12	315.65
COTE TEREN	334.85	334.80	334.55	334.44	334.46	334.40	334.40	334.24	333.59	333.13	332.32	331.89	330.93	329.85	329.06	327.49	325.58	324.10	323.50	321.63	321.58	319.94	319.63	318.75	318.12	317.55	317.07	316.68	316.28	315.87
DIFERENTE IN AX (cm)	-5	-1	+19	+21	+13	+13	+6	-11	-5	-2	-2	-3	-8	+9	+18	+31	+5	-6	-3	+0	+1	+17	+19	+12	+13	+12	+7	-6	-16	-23
RACORDARI VERTICALE	L=70.758		P=-0.38%			R=389.698 L=31.732		R=1374.155 L=31.732		L=47.831		P=-10.83%		R=1061.721 L=50.000		L=25.467		P=-6.12%		R=1876.466 L=20.000		L=20.000		P=-5.06%						
ALINIAMENTE SI CURBE	L=33.7 B=364.1481		L=24.3 B=369.3341		L=18.8 B=367.5014		L=20.5 B=359.0403		L=31.7 B=354.2377		L=45.5 B=365.7242		L=27.2 B=362.1811		L=33.6 B=362.5203		L=27.3 B=363.9834		L=29.5 B=372.9888		L=58.9 B=373.2765									
DISTANTE CUMULATE	1600.00	1602.92	1620.00	1640.00	1660.00	1673.68	1680.00	1689.54	1700.00	1705.41	1714.97	1720.00	1730.84	1740.00	1746.70	1760.00	1780.00	1794.53	1800.00	1819.53	1820.00	1840.00	1844.53	1860.00	1870.00	1880.00	1890.00	1900.00	1910.00	1920.00

SPECIALIST	NUME	SEMNĂTURĂ	CERINȚA	
EXPERT TEHNIC			A4, B2, D	Raport de expertiză nr. ____ / ____
VERIF. TEHNIC				Referat de verificare nr. ____ / ____
PROIECTANT GENERAL: S.C.Bimcom Invest S.R.L.		PROIECTANT SPECIALITATE: Kim Consulting&Design SRL Str. Unusagului 32K, Floresti, jud.Cluj, CUI: 41475872; Tel:0768 892 353		Beneficiar: Primăria Orasului Somcuta Mare judetul Maramures
str. Mihai Viteazu nr.24, localitatea Mocira, jud. Maramures;				Proiect nr. 16 - 2023
SPECIALIST	NUME	SEMNĂTURĂ	Scara: 1:1000/ 1:100	Titlu proiect: Modernizarea Infrastructurii de acces agricol, in orasul Somcuta Mare, judetul Maramures
ȘEF PROIECT	Ing. Cristina Spanu	<i>Spanu</i>		Faza: S.F.
PROIECTANT	Ing. Monica Tonca	<i>Tonca</i>	Data: 12.2023	Titlu planșă: Profil longitudinal - Drum agricol Ciolt-Buciumi-Hovrila
DESENAT	Ing. Monica Tonca	<i>Tonca</i>		Planșa nr. PL 06

PROFIL LONGITUDINAL

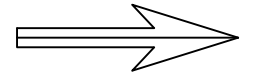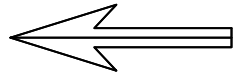


Km.1+940.00
R=1381
L=60.00
Di%=-5.06
De%=-0.71
m%=4.34
B=32.58
T=30.0

Km.2+047.34
R=1978
L=107.34
Di%=-0.71
De%=-6.14
m%=5.43
B=72.82
T=53.7

Km.2+182.75
R=450.00
L=30.00
Di%=-0.14
De%=-1.55
m%=0.269
B=25.36
T=15.00

Sag Ch 2195.22


Crest Ch 2221.265 RL 305.732

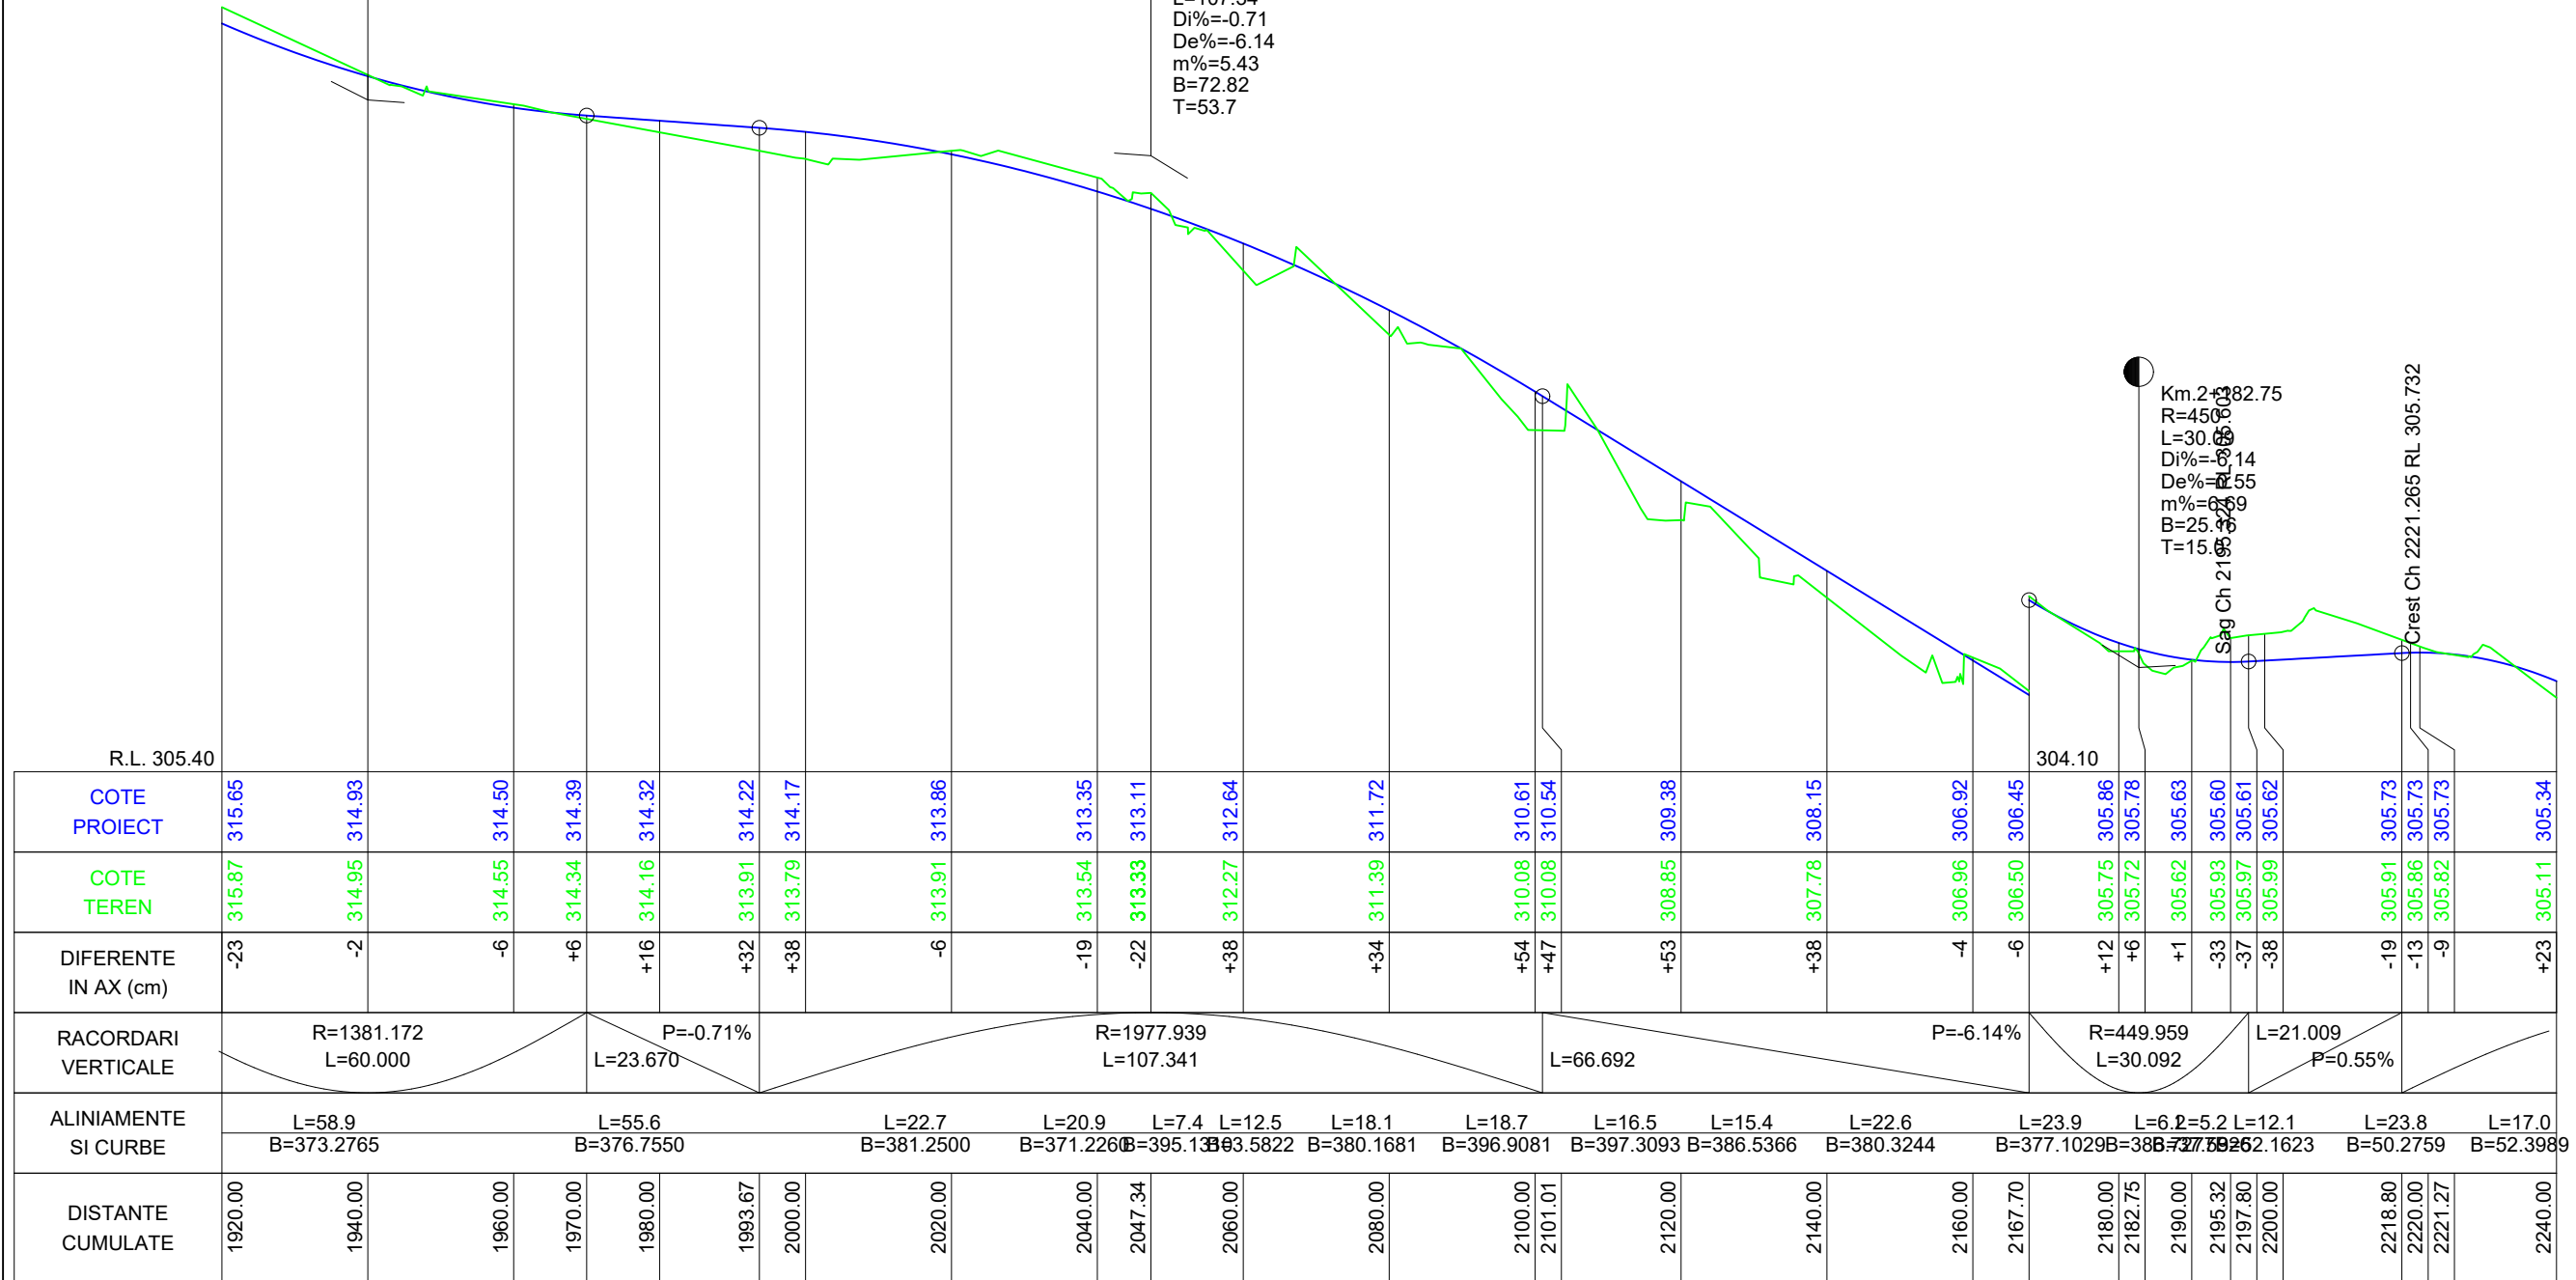

R.L. 305.40	315.65	314.93	314.50	314.39	314.32	314.22	314.17	313.86	313.35	313.11	312.64	311.72	310.61	310.54	309.38	308.15	306.92	306.45	305.86	305.78	305.63	305.60	305.61	305.62	305.73	305.73	305.73	305.34	
COTE PROIECT	315.65	314.93	314.50	314.39	314.32	314.22	314.17	313.86	313.35	313.11	312.64	311.72	310.61	310.54	309.38	308.15	306.92	306.45	305.86	305.78	305.63	305.60	305.61	305.62	305.73	305.73	305.73	305.34	
COTE TEREN	315.87	314.95	314.55	314.34	314.16	313.91	313.79	313.91	313.54	313.33	312.27	311.39	310.08	310.08	308.85	307.78	306.96	306.50	305.75	305.72	305.62	305.93	305.97	305.99	305.91	305.86	305.82	305.11	
DIFERENTE IN AX (cm)	-23	-2	-6	+6	+16	+32	+38	-6	-19	-22	+38	+34	+54	+47	+53	+38	-4	-6	+12	+6	+1	-33	-37	-38	-19	-13	-9	+23	
RACORDARI VERTICALE	R=1381.172 L=60.000		P=-0.71% L=23.670		R=1977.939 L=107.341							L=66.692			P=-6.14%		R=449.959 L=30.092		L=21.009 P=0.55%										
ALINIAMENTE SI CURBE	L=58.9 B=373.2765		L=55.6 B=376.7550		L=22.7 B=381.2500		L=20.9 B=371.2260	L=7.4 B=395.1300	L=12.5 B=383.5822	L=18.1 B=380.1681	L=18.7 B=396.9081	L=16.5 B=397.3093	L=15.4 B=386.5366	L=22.6 B=380.3244	L=23.9 B=377.1029	L=6.2 B=387.7270	L=5.2 B=382.1623	L=12.1 B=50.2759	L=23.8 B=52.3989										
DISTANTE CUMULATE	1920.00	1940.00	1960.00	1970.00	1980.00	1993.67	2000.00	2020.00	2040.00	2047.34	2060.00	2080.00	2100.00	2101.01	2120.00	2140.00	2160.00	2167.70	2180.00	2182.75	2190.00	2195.32	2197.80	2200.00	2218.80	2220.00	2221.27	2240.00	

SPECIALIST	NUME	SEMNAȚURĂ	CERINȚA		
EXPERT TEHNIC			A4, B2, D	Raport de expertiză nr. ____ / ____	
VERIF. TEHNIC				Referat de verificare nr. ____ / ____	
PROIECTANT GENERAL: S.C.Bimcom Invest S.R.L.		PROIECTANT SPECIALITATE: Kim Consulting&Design SRL Str. Unusagului 32K, Floresti, jud.Cluj, CUI: 41475872; Tel:0768 892 353		Beneficiar:	Primăria Orasului Somcuta Mare judetul Maramures
SPECIALIST		NUME	SEMNAȚURĂ	Scara: 1:1000/ 1:100	Titlu proiect:
ȘEF PROIECT		Ing. Cristina Spanu	<i>Spanu</i>		Modernizarea Infrastructurii de acces agricol, in orasul Somcuta Mare, judetul Maramures
PROIECTANT		Ing. Monica Tonca	<i>Tonca</i>	Data:	Titlu planșă:
DESENAT		Ing. Monica Tonca	<i>Tonca</i>	12.2023	Profil longitudinal - Drum agricol Ciolt-Buciumi-Hovrila
					Proiect nr. 16 - 2023
					Faza: S.F.
					Planșa nr. PL 07




PROFIL LONGITUDINAL

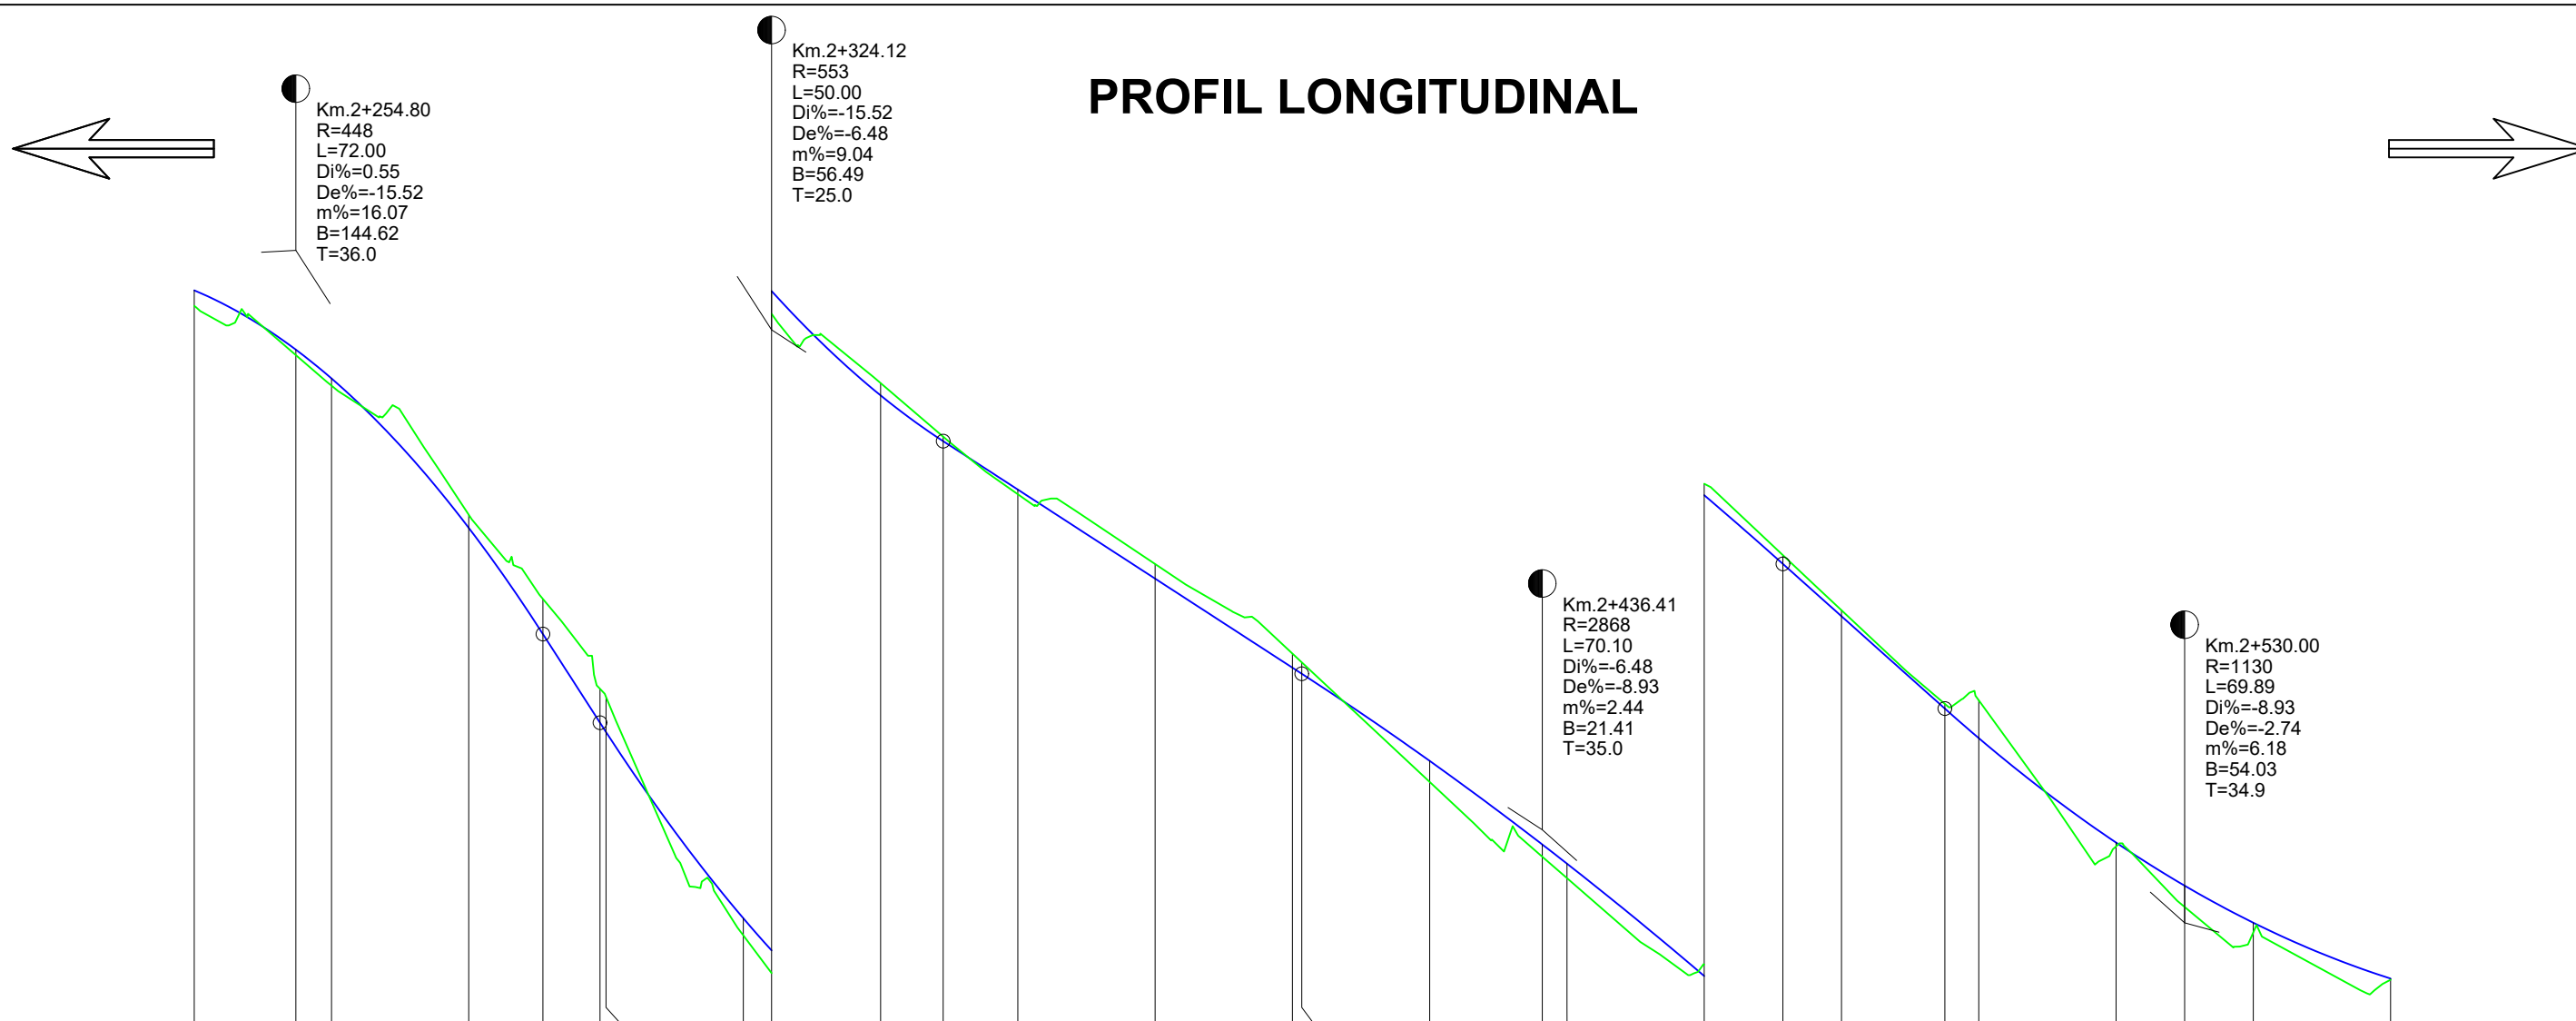

R.L. 294.30															284.70															277.70																		
COTE PROIECT	305.34	304.48	304.06		301.88	300.34		299.05	298.91		296.20	295.73		294.21	293.55		292.84		291.54		290.25	290.16		288.89		287.67	287.39		285.76		284.76	284.00		282.65	282.22		280.70	280.07		279.53		278.72						
COTE TEREN	305.11	304.40	303.95		302.07	300.85		299.54	299.42		295.95	295.40		294.39	293.61		292.77		291.76		290.45	290.32		288.58		287.49	287.18		285.92		284.89	284.08		282.72	282.77		280.64	279.76		279.39		278.70						
DIFERENTE IN AX (cm)	+23	+9	+12		-19	-52		-50	-51		+26	+34		-19	-7		+7		-22		-20	-16		+32		+19	+21		-17		-13	-8		-8	-55		+7	+32	+14		+3							
RACORDARI VERTICALE	R=448.044 L=71.997						R=553.243 L=50.000						L=52.245						P=-6.48%						R=2868.249 L=70.096						P=-8.93%						L=23.597						R=1129.976 L=69.888					
ALINIAMENTE SI CURBE	L=17.0 B=52.3989	L=22.0 B=49.5129	L=17.6 B=55.6428	L=12.1 B=62.7398	L=16.1 B=46.6088	L=15.4 B=48.5232	L=34.7 B=47.6711	L=29.3 B=43.9844	L=38.0 B=43.2110	L=27.8 B=49.5775	L=38.6 B=48.5183	L=22.0 B=33.6166	L=20.0 B=28.8482	L=20.0 B=40.9888																																		
DISTANTE CUMULATE	2240.00	2254.80	2260.00		2280.00	2290.80		2299.12	2300.00		2320.00	2324.12		2340.00	2349.12		2360.00		2380.00		2400.00	2401.36		2420.00		2436.41	2440.00		2460.00		2471.46	2480.00		2495.06	2500.00		2520.00	2530.00		2540.00		2560.00						


SPECIALIST	NUME	SEMNAȚURĂ	CERINȚA			
EXPERT TEHNIC			A4, B2, D	Raport de expertiză nr. ____ / ____		
VERIF. TEHNIC				Referat de verificare nr. ____ / ____		
PROIECTANT GENERAL: S.C.Bimcom Invest S.R.L. <small>str. Mihai Viteazu nr.24, localitatea Mocira, jud. Maramures;</small>		PROIECTANT SPECIALITATE: Kim Consulting&Design SRL <small>Str. Unusagului 32K, Floresti, jud.Cluj, CUI: 41475872; Tel:0768 892 353</small>		Beneficiar:	Primăria Orasului Somcuta Mare judetul Maramures	Proiect nr. 16 - 2023
SPECIALIST	NUME	SEMNAȚURĂ	Scara: 1:1000/ 1:100	Titlu proiect:	Modernizarea Infrastructurii de acces agricol, in orasul Somcuta Mare, judetul Maramures	Faza: S.F.
ȘEF PROIECT	Ing. Cristina Spanu	<i>Spanu</i>	Data:	Titlu planșă:	Profil longitudinal - Drum agricol Ciolt-Buciumi-Hovrila	Planșa nr. PL 08
PROIECTANT	Ing. Monica Tonca	<i>Tonca</i>	12.2023			
DESENAT	Ing. Monica Tonca	<i>Tonca</i>				

PROFIL LONGITUDINAL

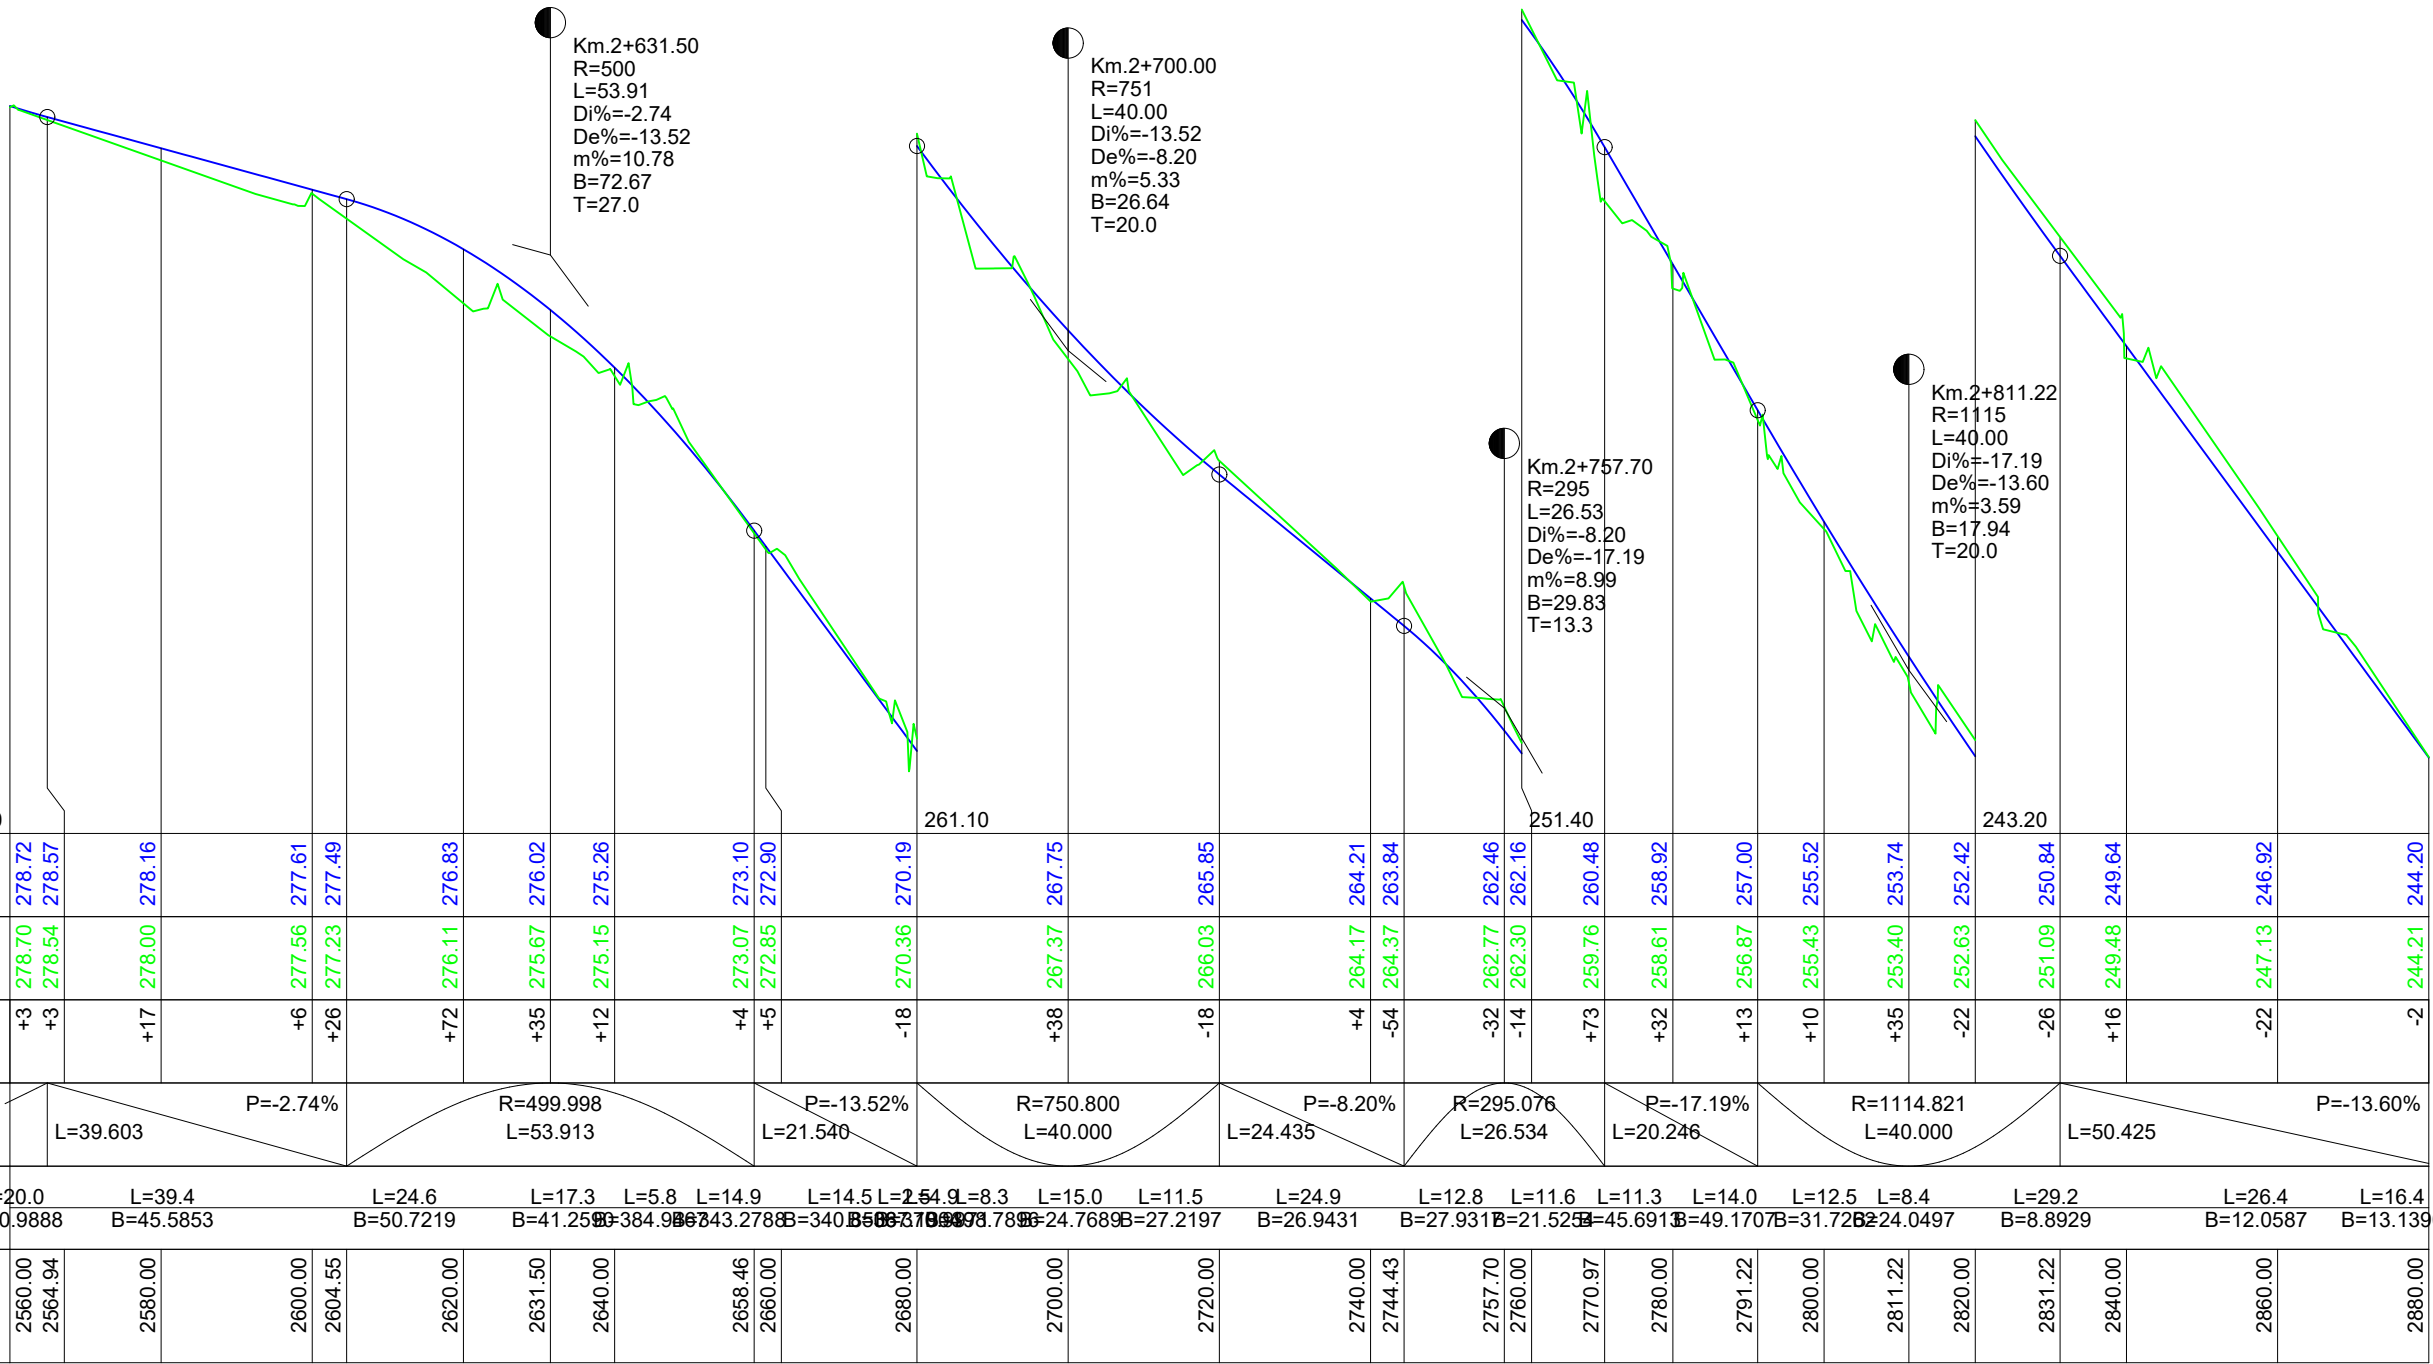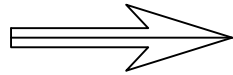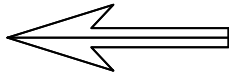

SPECIALIST	NUME	SEMNAȚURĂ	CERINȚA		
EXPERT TEHNIC			A4, B2, D	Raport de expertiză nr. ____ / ____	
VERIF. TEHNIC				Referat de verificare nr. ____ / ____	
PROIECTANT GENERAL: S.C.Bimcom Invest S.R.L. <small>str. Mihai Viteazu nr.24, localitatea Mocira, jud. Maramures;</small>		PROIECTANT SPECIALITATE: Kim Consulting&Design SRL <small>Str. Urusagului 32K, Floresti, jud.Cluj, CUI: 41475872, Tel:0768 892 353</small>		Beneficiar:	Primăria Orasului Somcuta Mare judetul Maramures
					Proiect nr. 16 - 2023
SPECIALIST	NUME	SEMNAȚURĂ	Scara: 1:1000/ 1:100	Titlu proiect:	Modernizarea Infrastructurii de acces agricol, in orasul Somcuta Mare, judetul Maramures
ȘEF PROIECT	Ing. Cristina Spanu	<i>Spanu</i>			Faza: S.F.
PROIECTANT	Ing. Monica Tonca	<i>Tonca</i>	Data:	Titlu planșă:	Profil longitudinal - Drum agricol Ciolt-Buciumi-Hovrila
DESENAT	Ing. Monica Tonca	<i>Tonca</i>	12.2023		
					Planșa nr. PL 09

PROFIL LONGITUDINAL

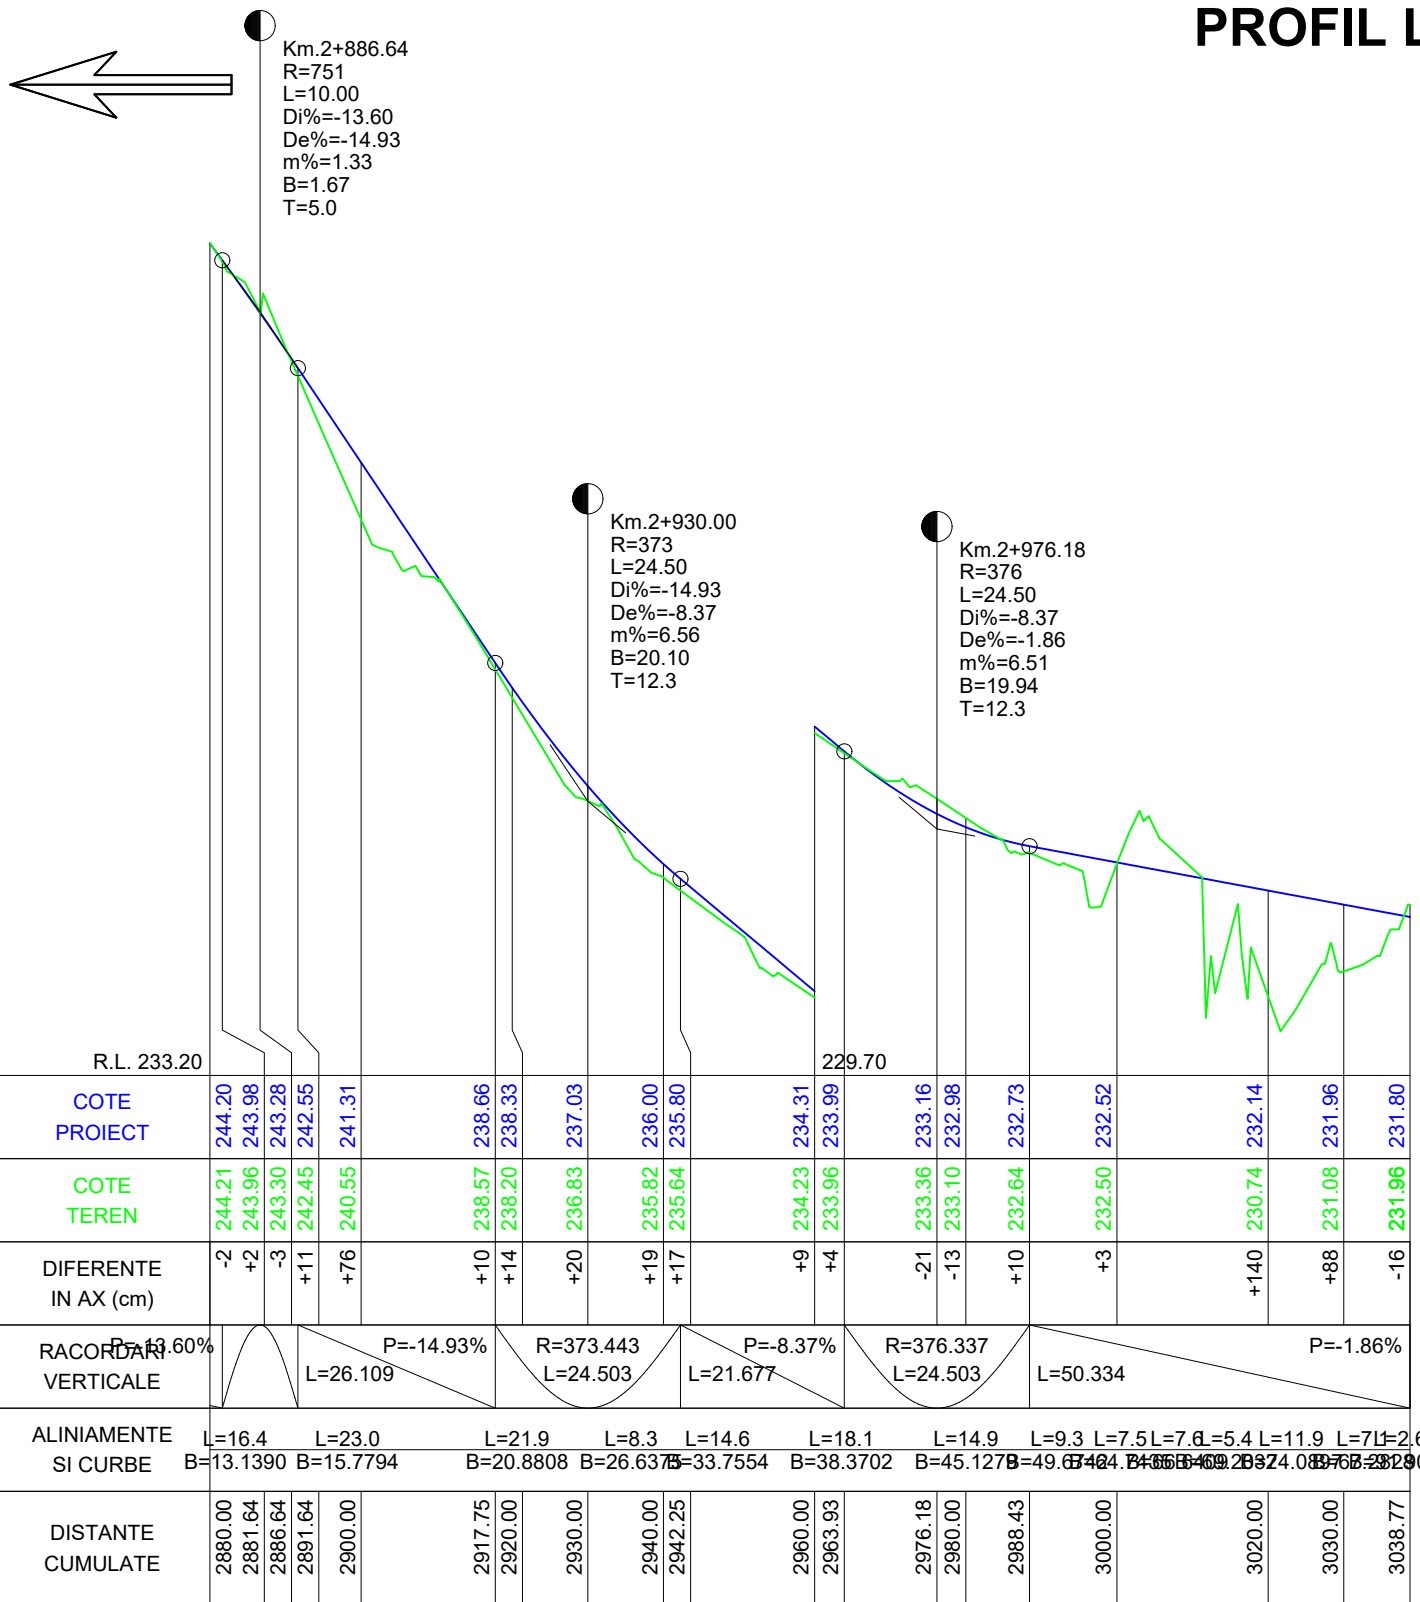


SPECIALIST	NUME	SEMNĂTURĂ	CERINȚA			
EXPERT TEHNIC			A4, B2, D	Raport de expertiză nr. ____ / ____		
VERIF. TEHNIC				Referat de verificare nr. ____ / ____		
PROIECTANT GENERAL: S.C.Bimcom Invest S.R.L. <small>str. Mihai Viteazu nr.24, localitatea Mocira, jud. Maramures;</small>		PROIECTANT SPECIALITATE: Kim Consulting&Design SRL <small>Str. Urusagului 32K, Floresti, jud.Cluj, CUI: 41475872; Tel:0768 892 353</small>		Beneficiar:	Primăria Orasului Somcuta Mare judetul Maramures	Proiect nr. 16 - 2023
SPECIALIST	NUME	SEMNĂTURĂ	Scara: 1:1000/ 1:100	Titlu proiect:	Modernizarea Infrastructurii de acces agricol, in orasul Somcuta Mare, judetul Maramures	Faza: S.F.
ŞEF PROIECT	Ing. Cristina Spanu	<i>Spanu</i>	Data:	Titlu planşă:	Profil longitudinal - Drum agricol Ciolt-Buciumi-Hovrila	Planşa nr. PL 10
PROIECTANT	Ing. Monica Tonca	<i>Tonca</i>	12.2023			
DESENAT	Ing. Monica Tonca	<i>Tonca</i>				





PROFILE TRANSVERSALE TIP

scara 1:50

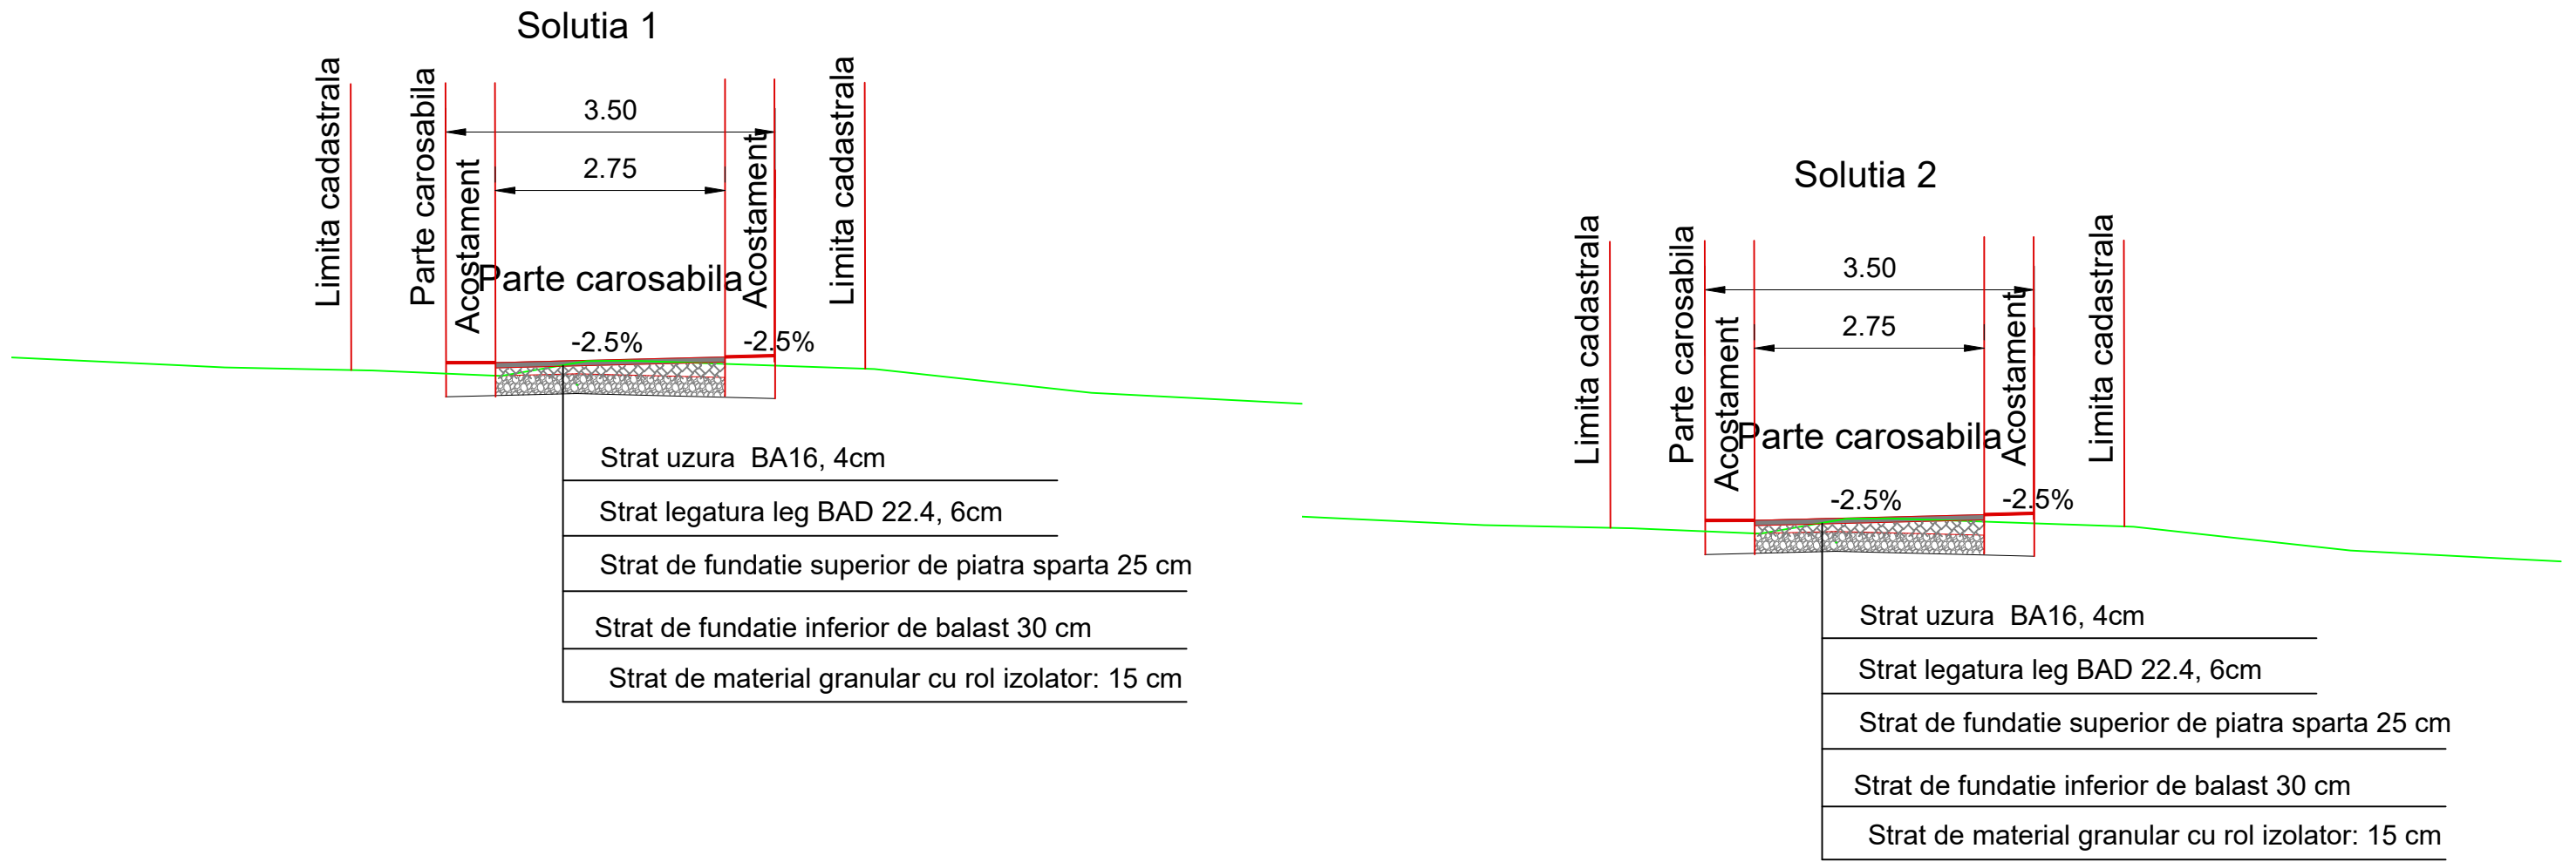

SPECIALIST	NUME	SEMNĂTURĂ			
EXPERT TEHNIC			A4, B2, D	Raport de expertiză nr. ____ / ____	
VERIF. TEHNIC				Referat de verificare nr. ____ / ____	
PROIECTANT GENERAL: S.C.Bimcom Invest S.R.L. <small>str. Mihai Viteazu nr.24, localitatea Mocira., jud. Maramures;</small>		PROIECTANT SPECIALITATE: Kim Consulting&Design SRL <small>Str. Urusagului 32K, Floresti, jud.Ciuj, CUI: 41475872; Tel:0768 892 353</small>		Beneficiar:	Primăria Orasului Somcuta Mare judetul Maramures
				Titlu proiect:	Modernizarea Infrastructurii de acces agricol, in orasul Somcuta Mare, judetul Maramures
SPECIALIST	NUME	SEMNĂTURĂ	Scara:	Titlu proiect:	Proiect nr. 16 - 2023
ŞEF PROIECT	Ing. Cristina Spanu	<i>Spanu</i>	1:50		Faza: S.F.
PROIECTANT	Ing. Monica Tonca	<i>Tonca</i>	Data:	Titlu planşa:	Profil transversal tip Solutia 1 si Solutia 2
DESENAT	Ing. Monica Tonca	<i>Tonca</i>	12.2023		Planşa nr. PTT 01