

Șomcuta Mare, str. Somes, nr. 17
Tel. 0262/28.00.55, Fax 0262/28.10.80
E-mail: primaria.somcutamare@gmail.com
www.somcutamare.ro



ROMÂNIA
JUDEȚUL MARAMUREȘ
CONSILIUL LOCAL AL
ORAȘULUI ȘOMCUTA MARE

Nr. 1317/21.02.2023

Dosar 2A/2023

SUPLIMENTARE ORDINE DE ZI

1. Proiect de hotărâre privind identificarea unei suprafețe de teren aparținând domeniului public al Orașului Șomcuta Mare, având categoria de folosință „drum”.

- Comisia de administrație publică locală și juridică, precum și pentru probleme de amenajare a teritoriului și urbanism,
- Comisia pentru agricultură, mediu și cadastru.

2. Proiect de hotărâre privind aprobarea Strategiei Integrate de Dezvoltare Urbană a Orașului Șomcuta Mare pentru perioada 2021-2027.

- Comisia de administrație publică locală și juridică, precum și pentru probleme de amenajare a teritoriului și urbanism;

Amendamentele asupra proiectelor de hotărâre aflate pe ordinea de zi suplimentară se depun la secretarul general al Orașului Șomcuta Mare.

**PRIMAR
BUDA GHEORGHE IOAN**



Nr. 1311/21.02.2023

Dosar 2A/2023

PROIECT DE HOTĂRÂRE

Privind aprobarea Strategiei Integrate de Dezvoltare Urbană a Orașului Șomcuta Mare pentru perioada 2021-2027

CONSILIUL LOCAL al Orașului Șomcuta Mare, întrunit în ședința extraordinară, în data de 23.02.2023,

Având în vedere proiectul de hotărâre inițiat de către domnul primar Buda Gheorghe Ioan, raportul de specialitate înaintat de către Biroul de Achiziții, Investiții și Proiecte din cadrul Primăriei Orașului Șomcuta Mare, prin care se motivează necesitatea adoptării prezentei hotărâri, referatul de aprobare al Primarului Orașului Șomcuta Mare,

Avizul Comisiilor de specialitate ale Consiliului Local Șomcuta Mare,

În conformitate cu prevederile Legii nr. 273/2006 privind finanțele publice locale, cu modificările și completările ulterioare,

Ținând cont de prevederile Legii nr. 52/2003 privind transparența decizională în administrația publică, republicată, cu modificările și completările ulterioare,

Având în vedere documentația întocmită de S.C. Consultanță, Planificare, Proiecte S.R.L., Nr. Reg. Com.: J12/2674/2021, C.U.I.: 44384264, Cluj-Napoca,

În temeiul prevederilor art. 129 alin. (2) lit. b), alin. (4) lit. e), art. 139, art. 196 alin. 1) lit. a), din Ordonanța de Urgență a Guvernului nr. 57/2019 privind Codul administrativ, cu modificările și completările ulterioare,

Luând în considerare avizul Secretarului general al Orașului Șomcuta Mare,

Adoptă prezenta,

HOTĂRÂRE:

Art. 1. Se aprobă Strategia Integrată de Dezvoltare Urbană a Orașului Șomcuta Mare pentru perioada 2021-2027, potrivit anexei care face parte integrantă din prezenta hotărâre.

Art. 2. Prezentul proiect de hotărâre se comunică:

Consiliului local al Orașului Șomcuta Mare.

**PRIMAR
BUDA GHEORGHE IOAN**

Pagina 1 din 1



Nr. 1303/21.02.2023

Dosar 2A/2023

PROIECT DE HOTĂRÂRE

Privind identificarea unei suprafețe de teren aparținând domeniului public al Orașului Șomcuta Mare, având categoria de folosință „drum”

CONSILIUL LOCAL al Orașului Șomcuta Mare, întrunit în ședință extraordinară, în data de 23.02.2023,

Având în vedere proiectul de hotărâre inițiat de către domnul primar al Orașului Șomcuta Mare, domnul Buda Gheorghe Ioan, raportul de specialitate înaintat de Serviciul de Urbanism, Cadastru și Agricultură din cadrul Primăriei Orașului Șomcuta Mare prin care se motivează necesitatea adoptării prezentei hotărâri, referatul de aprobare al Primarului Orașului Șomcuta Mare,

Avizul Comisiilor de specialitate din cadrul Consiliului Local al Orașului Șomcuta Mare, Documentația cadastrală întocmită de domnul Ciorba Emanuil Gheorghe,

Ținând cont de prevederile Legii nr. 7/1996 privind cadastrul și publicitatea imobiliară, republicată, cu modificările și completările ulterioare, Hotărârea Consiliului local nr. 59/2004 privind aprobarea inventarului domeniului public al Orașului Șomcuta Mare, cu modificările și completările ulterioare, Hotărârea de Guvern nr. 934/2002 privind atestarea domeniului public al județului Maramureș, precum și al municipiilor, orașelor și comunelor din județul Maramureș, cu modificările și completările ulterioare, Anexa nr. 65 – Inventarul bunurilor care aparțin domeniului public al comunei Șomcuta Mare,

În temeiul prevederilor art. 129 alin. (14), art. 139, art. 196 alin. 1) lit. a) Ordonanței de Urgență a Guvernului nr. 57/2019 privind Codul administrativ, cu modificările și completările ulterioare,

Avizul Secretarului general al Orașului Șomcuta Mare,

Adoptă prezenta,

HOTĂRÂRE:

Art. 1. Se identifică potrivit documentației cadastrale atașate, imobilul-teren având categoria de folosință „drum”, în suprafață de 9197 mp, situat în localitatea Șomcuta Mare, teren ce aparține domeniului public al Orașului Șomcuta Mare.

Art. 2. Prezentul proiect de hotărâre se comunică:


Consiliului Local al Orașului Șomcuta Mare

**PRIMAR
BUDA GHEORGHE IOAN**

Plan de amplasament si delimitare a imobilului

Scara 1 : 2000

Nr. cadastral	Suprafata masurata a imobilului (mp)	Adresa imobilului
	9197	Intravilan, Somcuta Mare
Nr. Carte Funciara	Unitatea Administrativ Teritoriala (UAT)	
	SOMCUTA MARE	

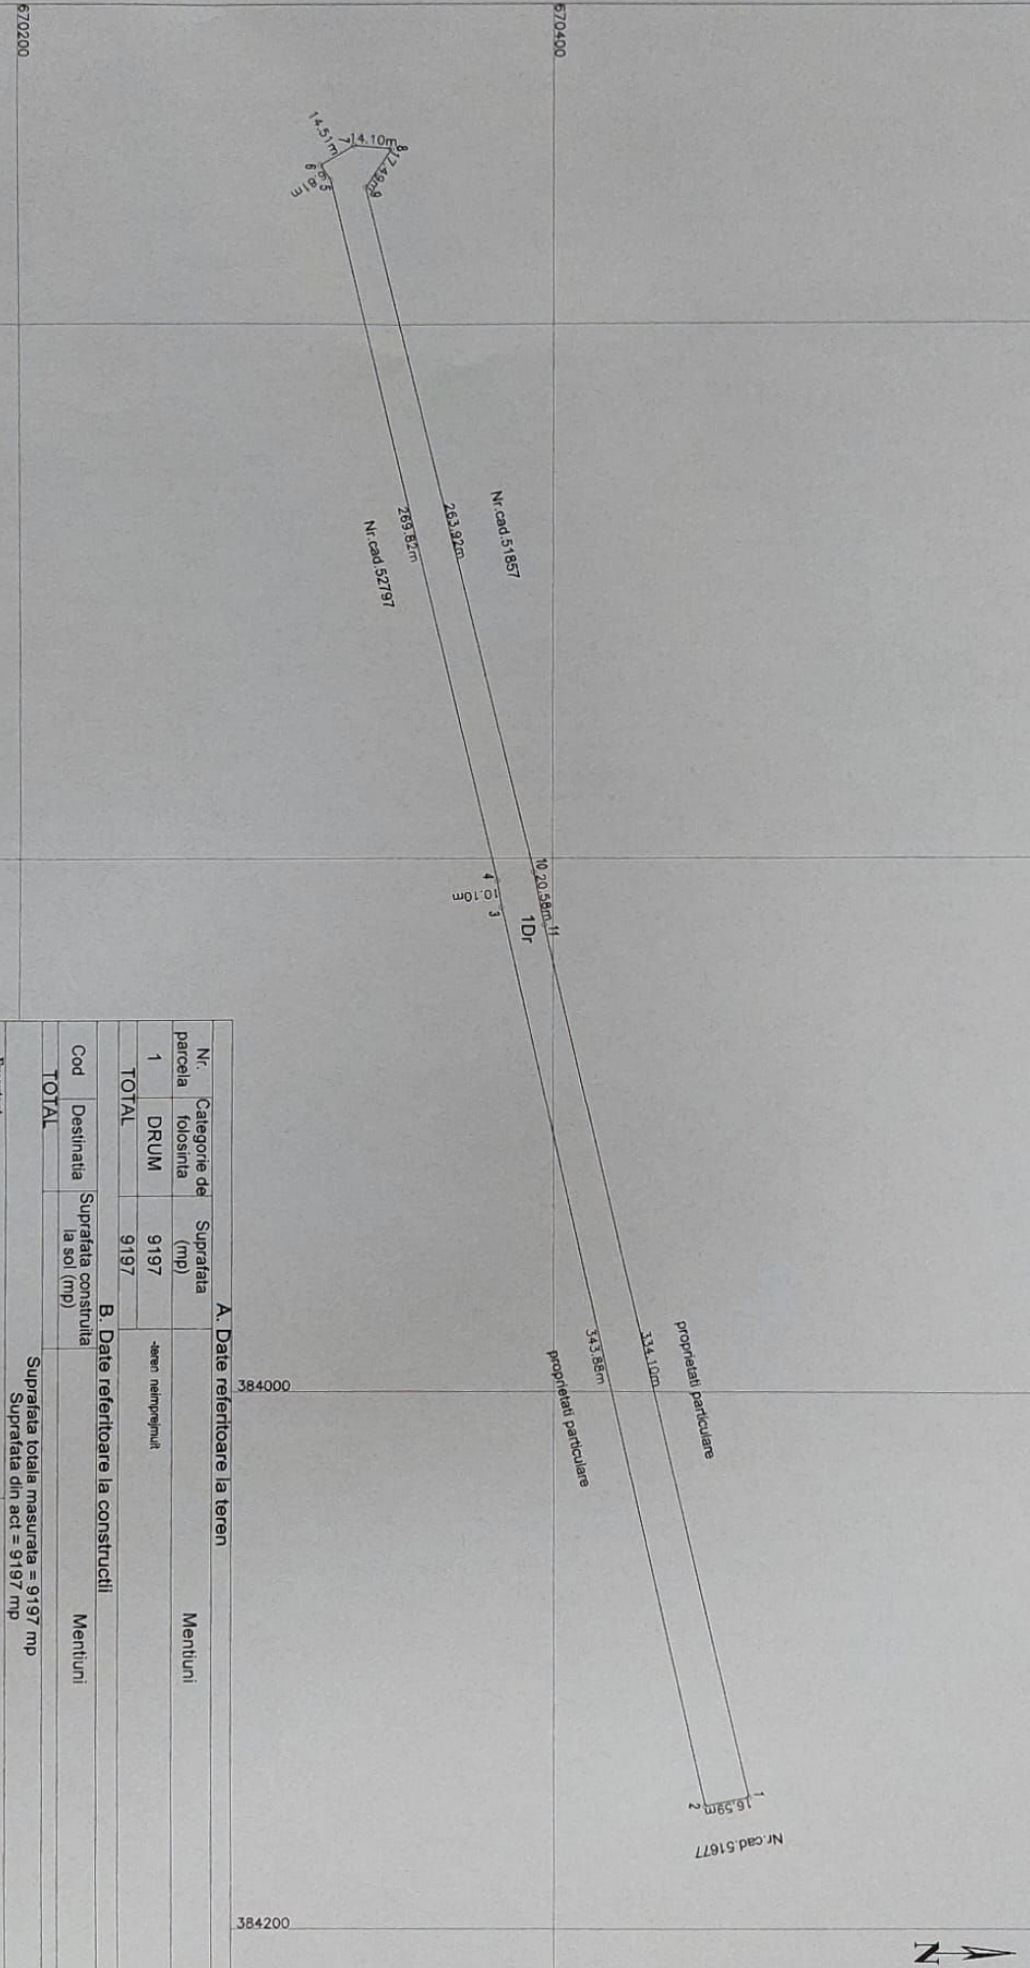

A. Date referitoare la teren		Mentiiuni
Nr. parcela	Categorie de folosinta	
1	DRUM	-teren nelmpreptii
TOTAL		9197
B. Date referitoare la constructii		Mentiiuni
Cod	Destinatie	
TOTAL		Suprafata construita la sol (mp)
		Suprafata totala masurata = 9197 mp
		Suprafata din act = 9197 mp

Executant:
Ing. GIORBA EMANUIL GHEORGHE
Confirma executarea masuratiilor la teren si corespundenta acestora cu rezultatele planului

Inspector:
Confirma introducerea imobilului in baza de date integrata si atribuirea numarului cadastral



Semnatura si stampila
Data: 20.02.2023

Semnatura si data
Stampila BCPI